


4. Схематичное изображение планируемого к строительству или реконструкции объекта капитального строительства на земельном участке

адрес земельного участка: Пермский край, городской округ город Березники, поселок Огурдино, улица Отдыха, дом 25
кадастровый номер земельного участка 59:37:0630102:113

| Характеристики жилого дома: | |
|-----------------------------|--------------------|
| площадь застройки | 181,0 кв.м. |
| высота | не более 10 метров |
| количество этажей | 3 |
| в том числе подземных | 1 |

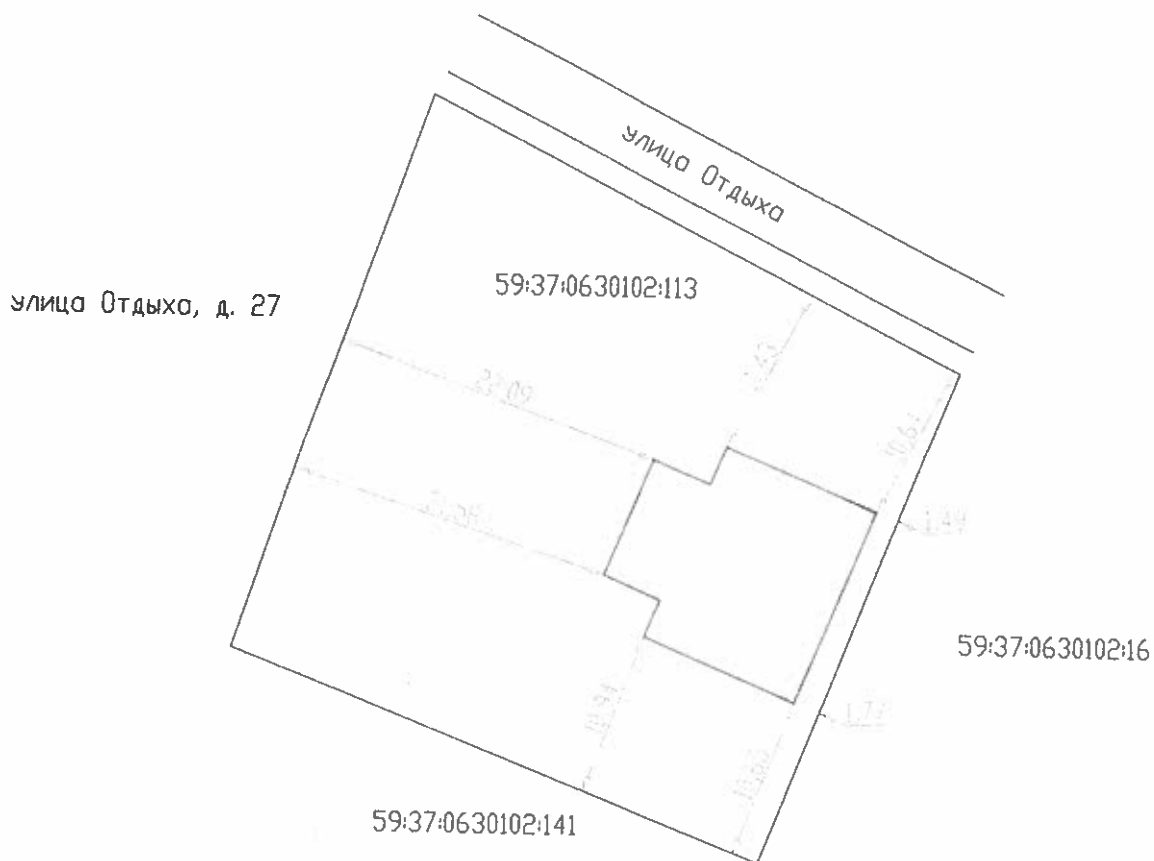

Условные обозначения:

Масштаб 1:500



Граница земельного участка

Контур здания