


4. Схематичное изображение планируемого к строительству или реконструкции объекта капитального строительства на земельном участке

Адрес земельного участка: Пермский край, городской округ город Березники, деревня Шиши
кадастровый номер земельного участка 59:37:3550101:289

Характеристики жилого дома:	
площадь застройки	31,0 кв.м.
высота	4,00 метра
количество этажей	1

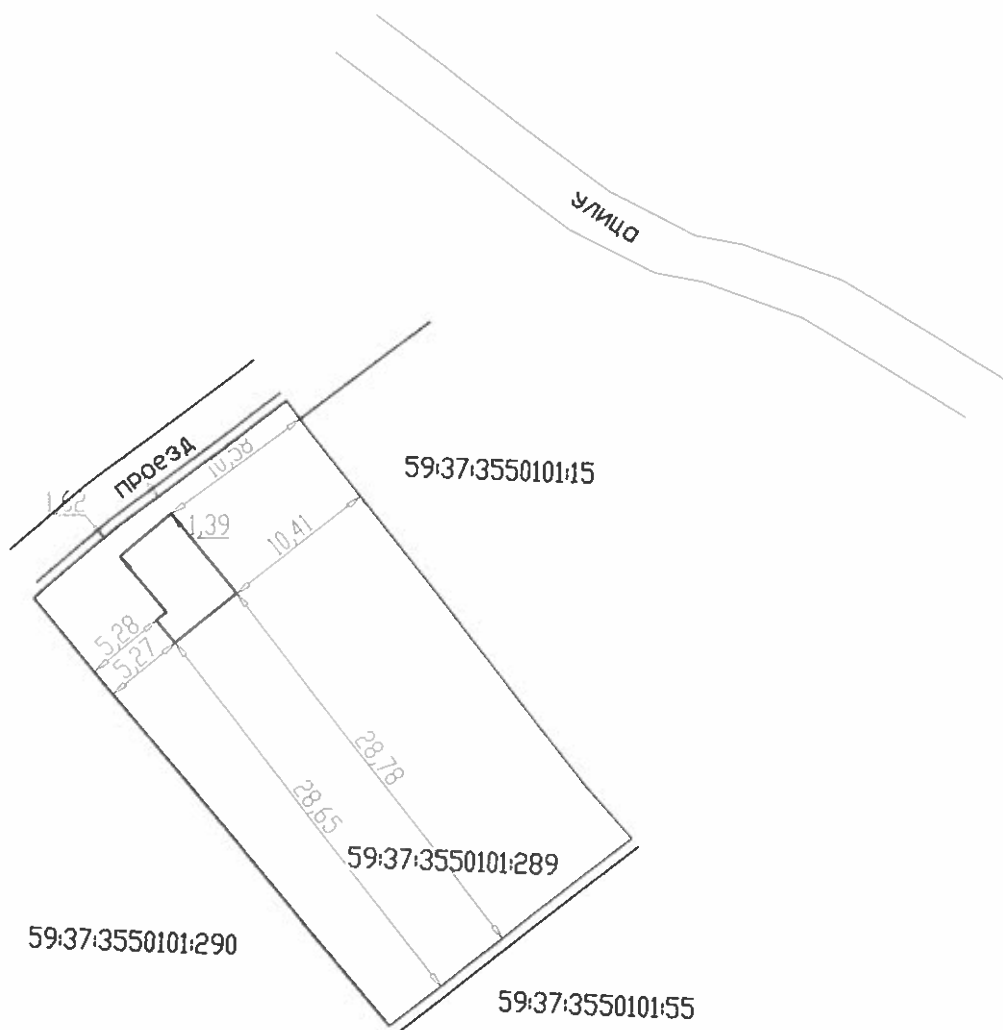

Условные обозначения:

Масштаб 1:500



Граница земельного участка

Контур здания