


#### 4. Схематичное изображение планируемого к строительству или реконструкции объекта капитального строительства на земельном участке

Адрес земельного участка: Пермский край, городской округ город Березники, город Березники, улица Клубная, дом 36  
кадастровый номер земельного участка 59:03:0400054:30

Характеристики жилого дома:	
площадь застройки	81,8 кв.м.
площадь дома по СП	143,4 кв.м.
высота	8,40 м
количество этажей	2 (в том числе мансарда)

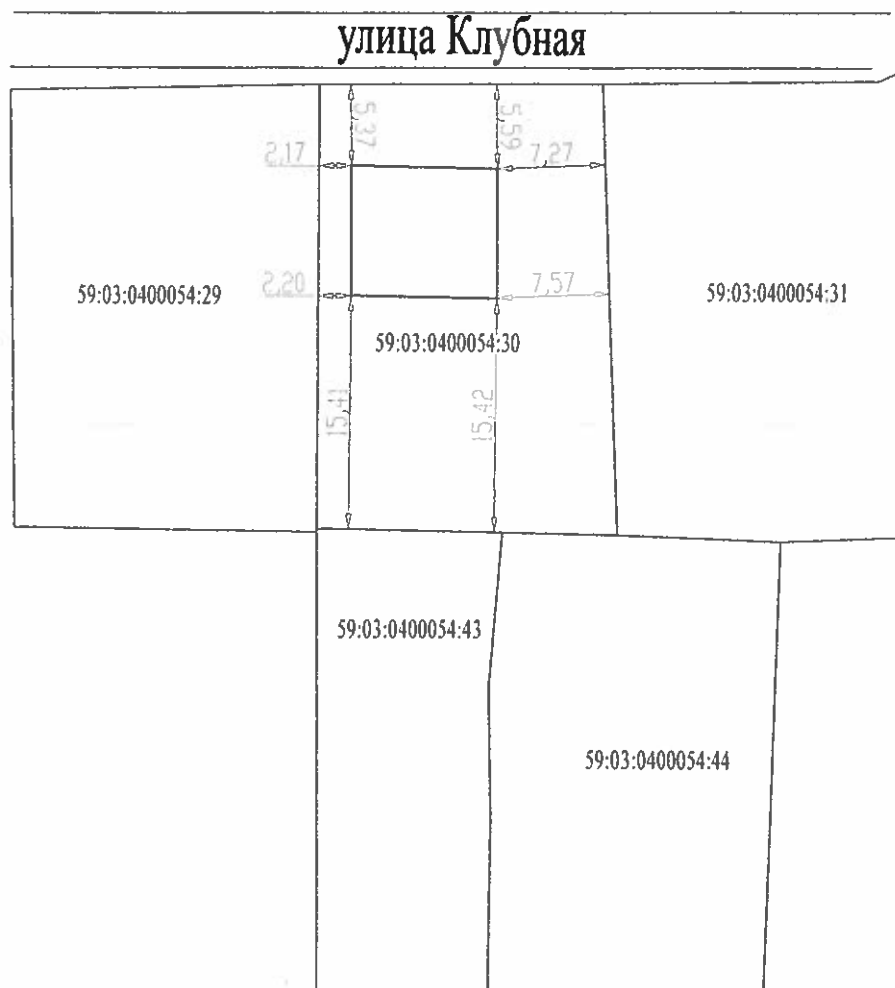

Условные обозначения:

Масштаб 1:500



Граница земельного участка

Контур здания