


4. Схематичное изображение планируемого к строительству или реконструкции объекта капитального строительства на земельном участке


Адрес земельного участка: Пермский край, г. Березники, ул. Семинская, 57
 кадастровый номер земельного участка 59:03:0400164:26
 кадастровый номер объекта капитального строительства 59:03:0400164:35

Характеристики жилого дома:	
площадь застройки	85,2 кв.м.
высота	не более 10 метров
количество этажей	1

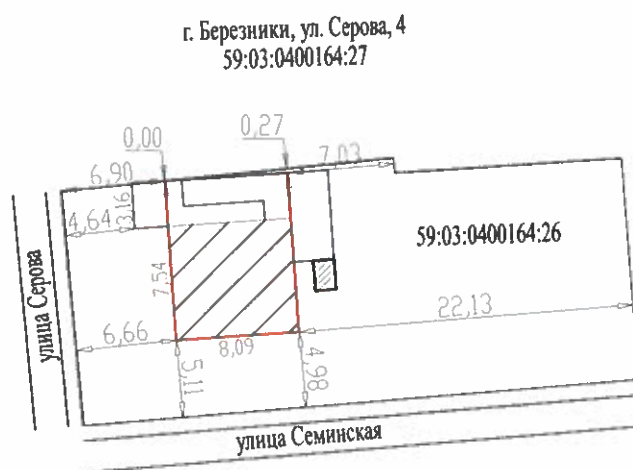

Условные обозначения:

Масштаб 1:500

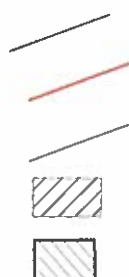

Граница земельного участка

Контур планируемого к реконструкции здания

Демонтируемые хозяйственные постройки

Существующий жилой дом, с кадастровым номером 59:03:0400164:35

Существующая уборная (II)