

ООО "ПЕРМОБЛПРОЕКТ"

Проект внесения изменений
в проект планировки территории,
совмещенный с проектом межевания территории,
в связи с планируемым размещением объекта:
«Комплексная застройка в целях жилищного строительства
в районе ул. Свердлова-Бажова в г. Березники.
Микрорайон «ЕвроХим»

Проект планировки территории. Основная часть

Графическая часть

940-19-ОЧ.1

Том 1.1

2020г

ООО "ПЕРМОБЛПРОЕКТ"

Проект внесения изменений
в проект планировки территории,
совмещенный с проектом межевания территории,
в связи с планируемым размещением объекта:
«Комплексная застройка в целях жилищного строительства
в районе ул. Свердлова-Бажова в г. Березники.
Микрорайон «ЕвроХим»

Проект планировки территории. Основная часть

Графическая часть

940-19-ОЧ.1

Том 1.1

Директор

Гл. инженер проекта.




Хандрикова О.Г.

Катаев Р.В.

2020г

Содержание тома

Титульный лист

Содержание тома

Состав проекта



Графическая часть

1. Чертеж планировки территории. М 1:2000
2. Разбивочный чертеж красных линий. М 1:2000
3. Разбивочный чертеж территориальных зон. М 1:2000
4. Схема расположения сформированных земельных участков.
М 1:2000



Изм	Кол	Лист	№ док	Подпись	Дата	940-19-ОЧ.1			
Архит		Хлопотова		<i>[Подпись]</i>	03.20	Содержание тома	Стадия	Лист	Листов
Архитекто		Муртазин		<i>[Подпись]</i>			ППМ	1	1
ГАП		Нещадимова		<i>[Подпись]</i>			ООО "ПЕРМОБЛПРОЕКТ"		
ГИП		Катаев		<i>[Подпись]</i>	03.20				

Состав проекта

№ тома	Обозначение	Наименование	Прим.
Проект планировки территории			
1.1	940-19-ОЧ.1	Основная часть. Графическая часть	
1.2	940-19-ОЧ.2	Основная часть. Пояснительная записка	
2.1	940-19-МО.1	Материалы по обоснованию Графическая часть	
2.2	940-19-МО.2	Материалы по обоснованию Пояснительная записка	
Проект межевания территории			
3.1	940-19-М.1	Графическая часть	
3.2	940-19-М.2	Пояснительная записка.	
Проект планировки территории, предусматривающий размещение нескольких линейных объектов			
4.1	940-19-ОЧ.ЛО.1	Раздел 1. «Проект планировки территории. Графическая часть»	
4.2	940-19-ОЧ.ЛО.2	Раздел 2. «Положение о размещении линейных объектов»	
5.1	940-19-МО.ЛО.1	Раздел 3. «Материалы по обоснованию проекта планировки территории. Графическая часть»	
5.2	940-19-МО.ЛО.2	Раздел 4. «Материалы по обоснованию проекта планировки территории. Пояснительная записка»	
Проект межевания территории, предусматривающий размещение нескольких линейных объектов			
6.1	940-19-М-ЛО.1	Текстовая часть	
6.2	940-19-М-ЛО.2	Чертежи межевания территории	
6.3	940-19-М-ЛО.3	Материалы по обоснованию проекта Межевания территории	
Инженерные изыскания			
7.1	11/1-40-СД1	Том 1. Инженерно-геодезические изыскания	
7.2	11/1-40-СД2	Том 2. Инженерно-геологические изыскания	
7.3	11/1-40-СД3	Том 3. Инженерно-экологические изыскания	
7.4	16/1-17/084-0759250-ИГДИ	Том 1. Инженерно-геодезические изыскания	
7.5	16/1-23-ИГИ1	Том 1.1. Инженерно-геологические изыскания	
7.6	16/1-17/084-0759250-ИЭИ	Том 2. Инженерно-экологические изыскания	
7.7	210-0586942-ИГДИ	Том 1. Инженерно-геодезические изыскания	
7.8	210-0586942-ИГИ	Том 2. Инженерно-геологические изыскания	

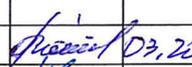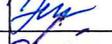940-19-СП-1					
Изм	Кол	Лист	Недок	Подпись	Дата
Архит		Хлопотова			03.20
Архитекто		Муртазин			
ГАП		Нещадимова			
ГИП		Катаев			03.20
Состав проекта					
			Стадия	Лист	Листов
			ППМ	1	1
ООО "ПЕРМОБЛПРОЕКТ"					

Разбивочный чертеж красных линий М 1:2000

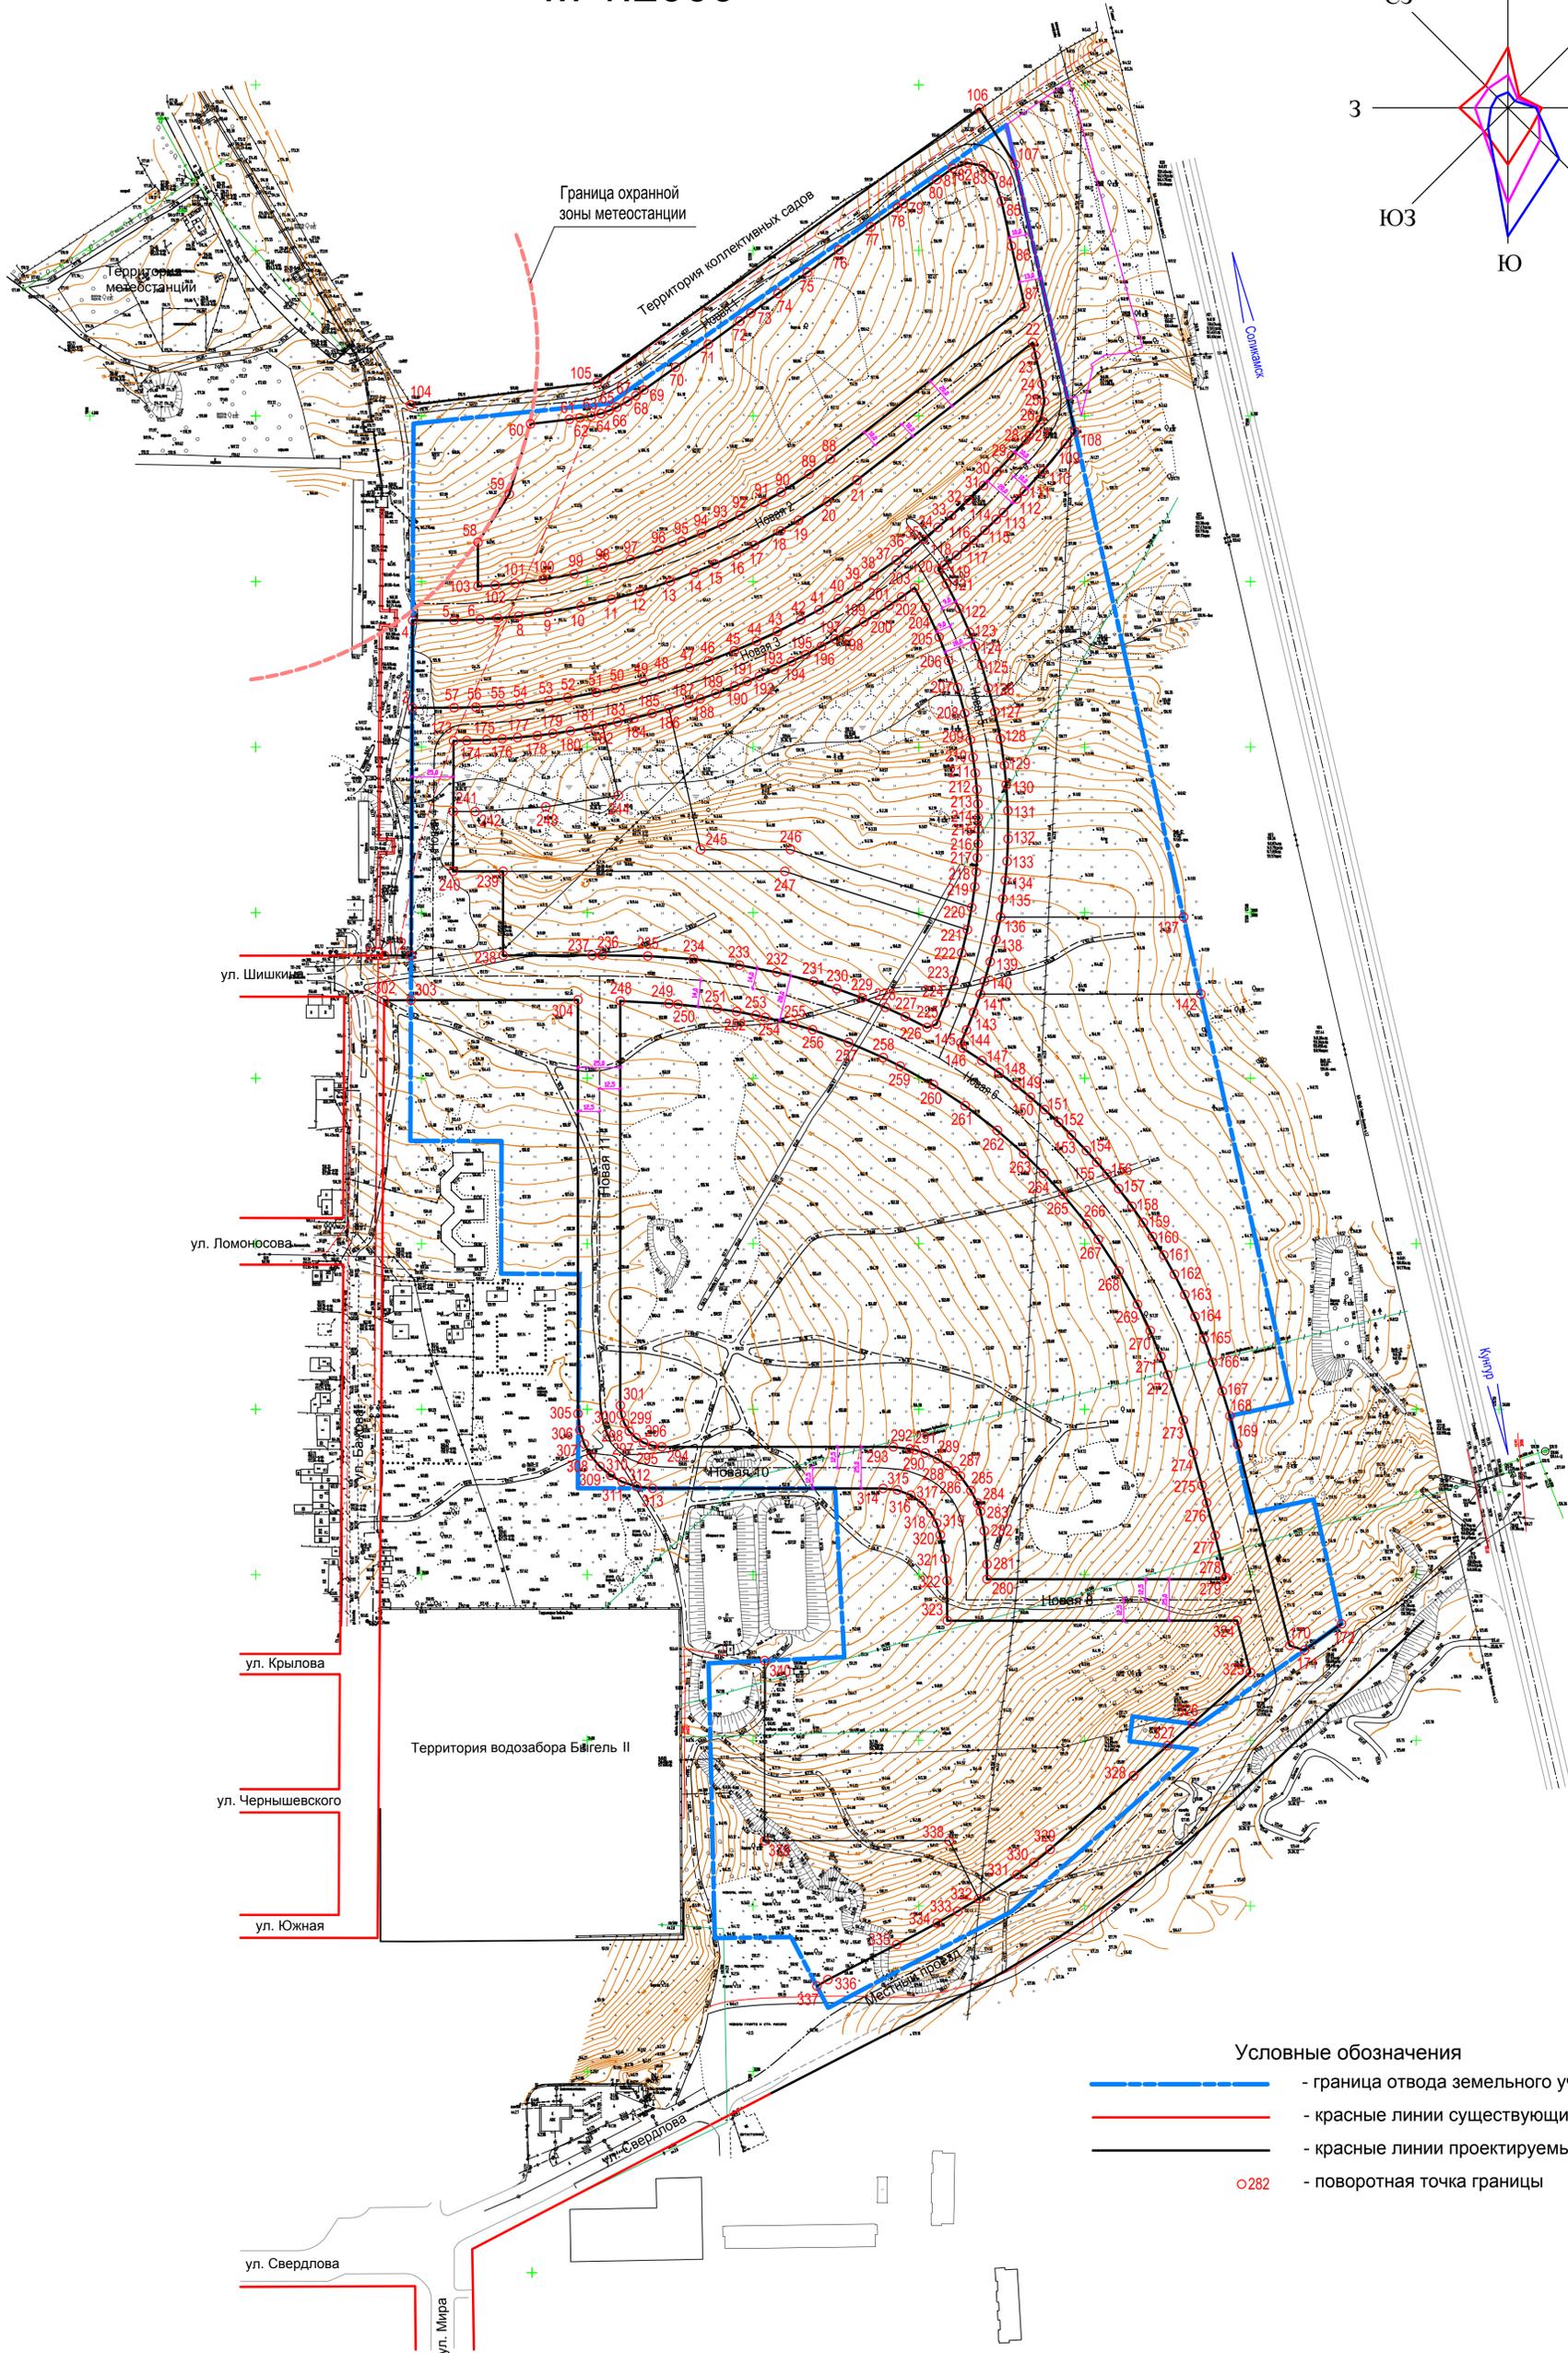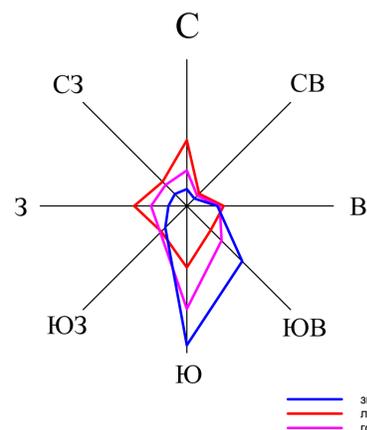



- Условные обозначения**
- — — — — - граница отвода земельного участка
 - — — — — - красные линии существующих улиц
 - — — — — - красные линии проектируемые
 - 282 - поворотная точка границы

СОГЛАСОВАНО	
ИМЬ. И. ПОДП.	ПОДПИСЬ И ДАТА
ИМЬ. И. ПОДП.	ПОДПИСЬ И ДАТА
ИМЬ. И. ПОДП.	ПОДПИСЬ И ДАТА

Данный лист разработан взамен листов 1020-16-04.1-1 ("АРТ проект")

940-19-04.1					
Проект внесения изменений в проект планировки территории, совмещенный с проектом межевания территории, в связи с планируемым размещением объекта "Комплексная застройка в целях жилищного строительства в районе ул. Свердлова-Бакова в г. Березники. Микрорайон "ЕвроХим"					
Изм.	Кол.уч.	Лист	И док.	Подпись	Дата
Рук. гр. арх.	Муртазин			<i>[Signature]</i>	02.2020
ГАП	Нещадимова			<i>[Signature]</i>	02.2020
ГИП	Катаев			<i>[Signature]</i>	02.2020
Разбивочный чертеж красных линий М 1:2000					Лист 2
ООО "ПЕРМОБЛПРОЕКТ"					Листов
Формат А1					

Разбивочный чертеж территориальных зон М 1:2000

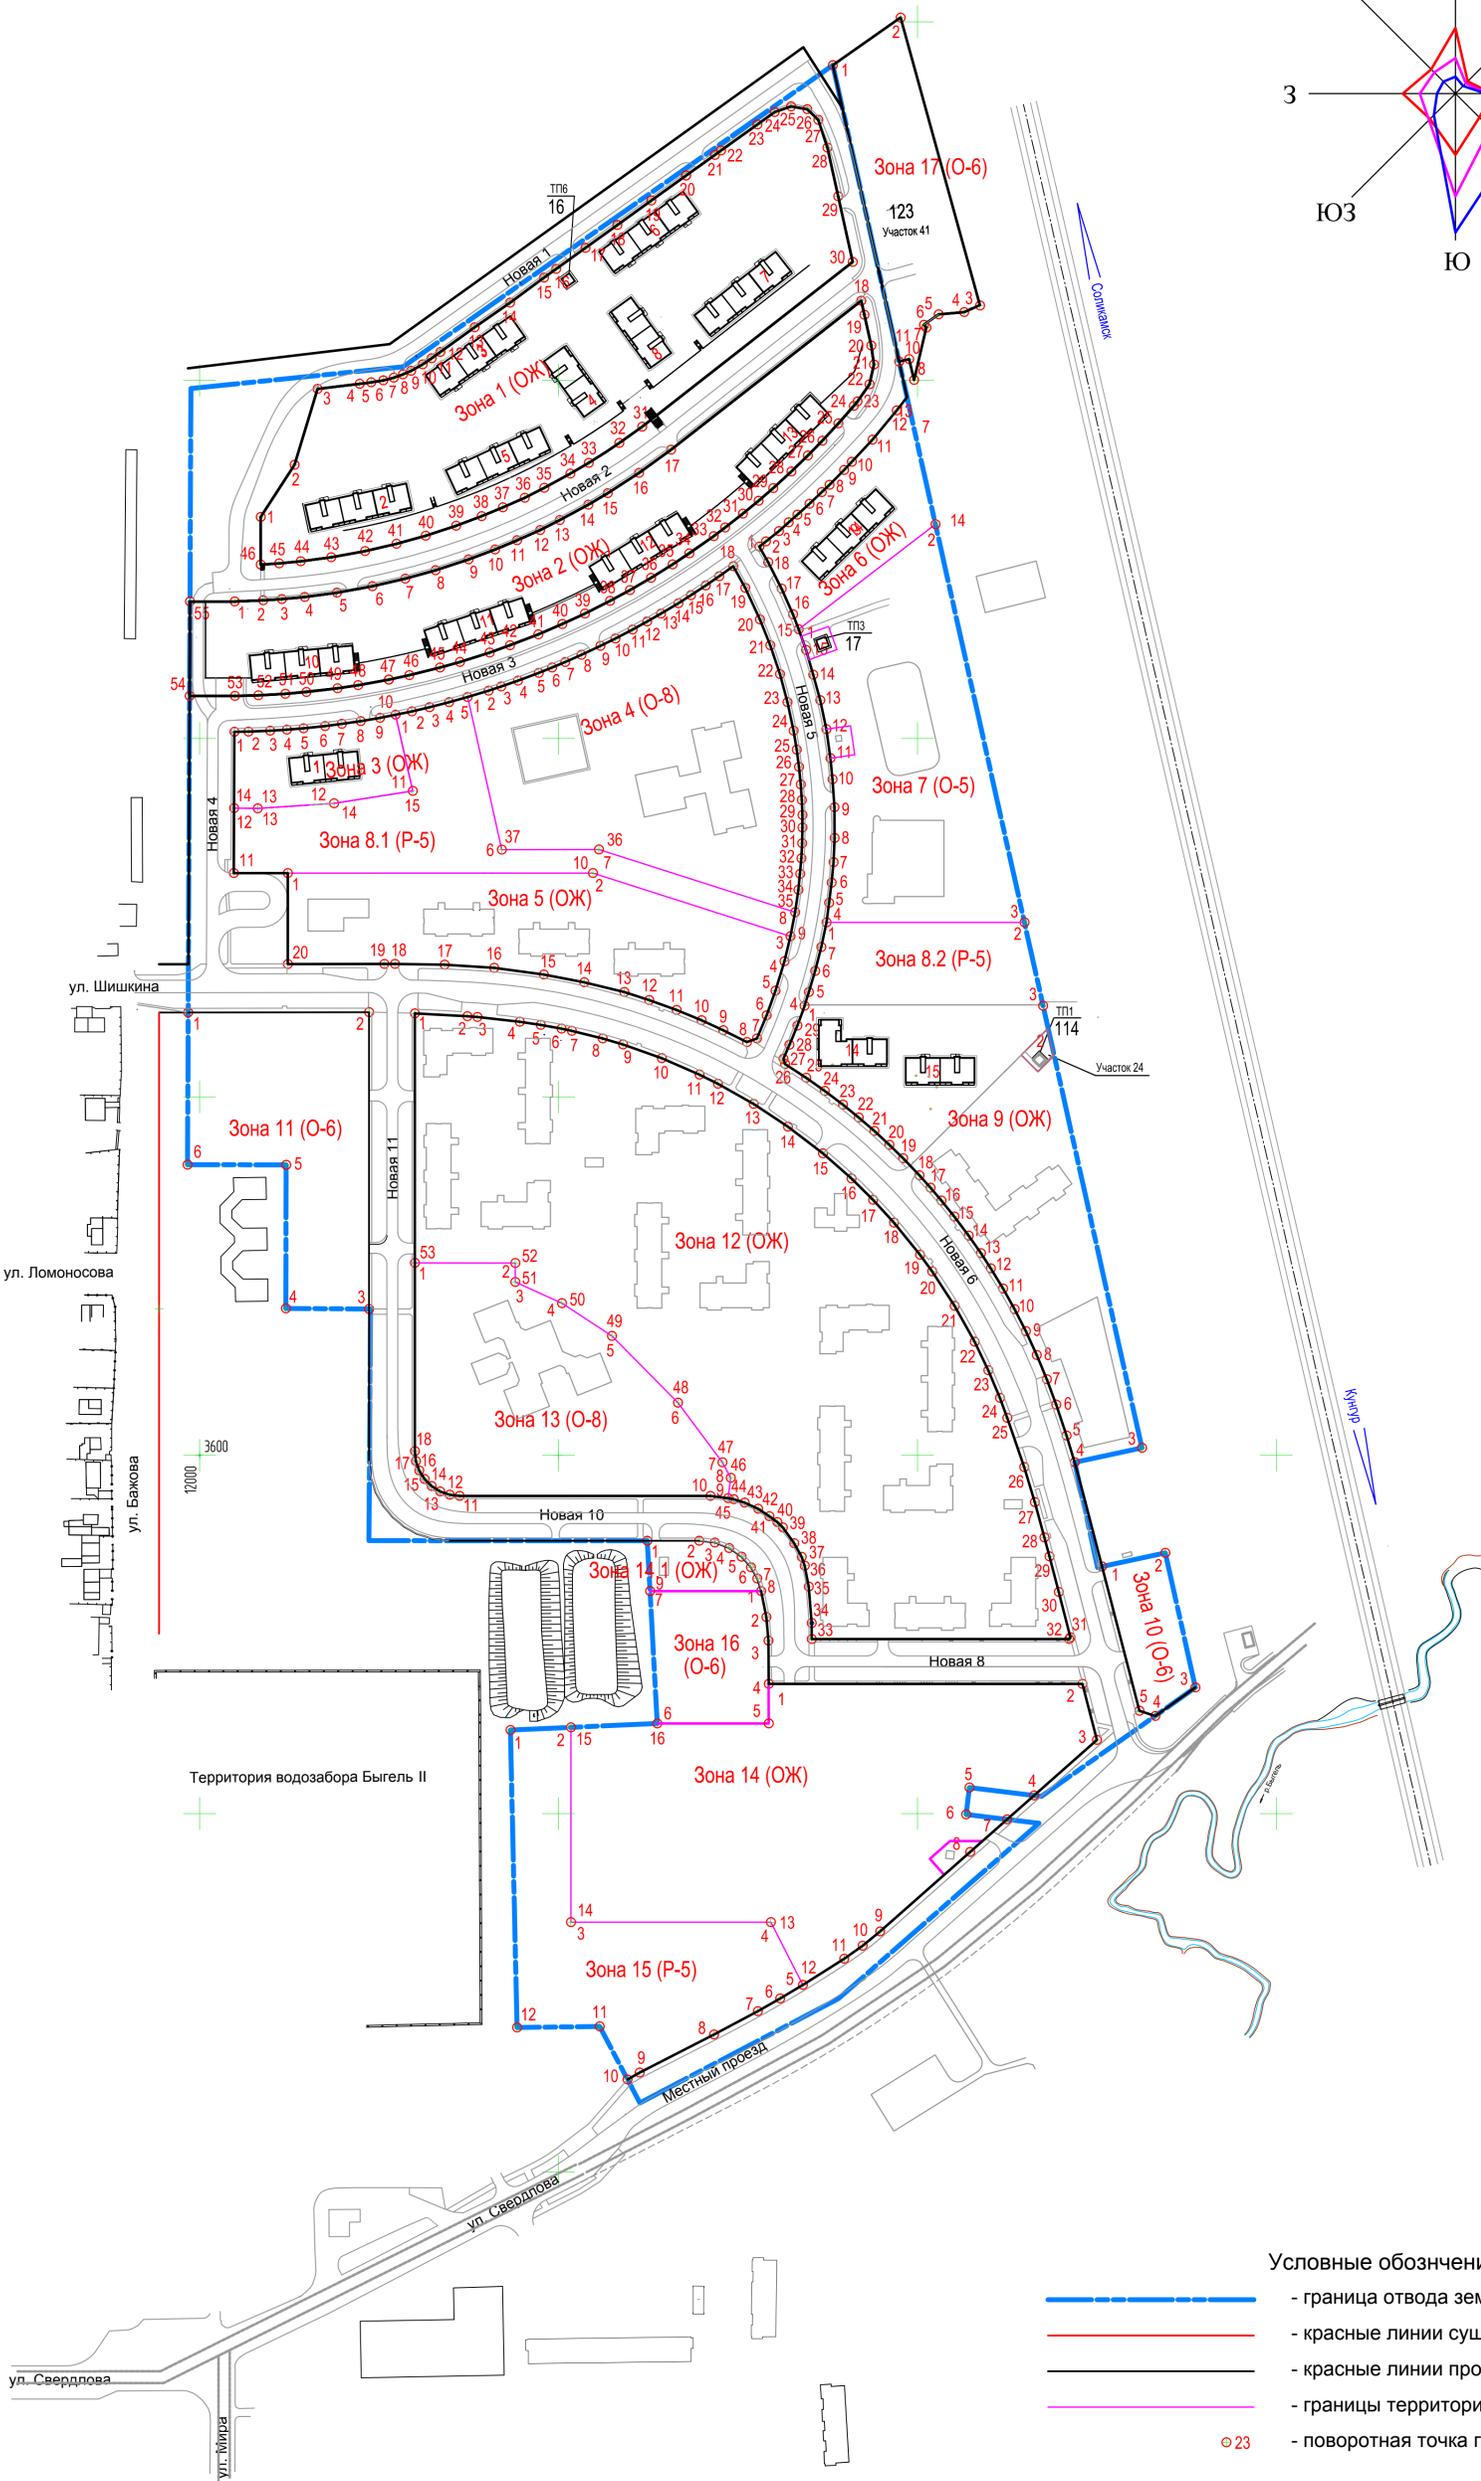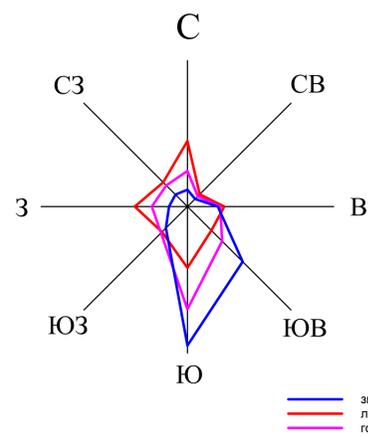

Условные обозначения

- - граница отвода земельного участка
- - красные линии существующих улиц
- - красные линии проектируемых улиц
- - границы территориальных зон
- ⊙ 23 - поворотная точка границы

Данный лист разработан взамен листов 1020-16-ОЧ.1-1 ("АРТ проект")

940-19-ОЧ.1					
Проект внесения изменений в проект планировки территории, совмещенный с проектом межевания территории, в связи с планируемым размещением объекта комплексной застройки в целях жилищного строительства в районе ул. Свердлова-Бажова в г. Березники. Мирораион "ЕвроХим"					
Изм.	Кол.уч.	Лист	№ док.	Подпись	Дата
ГИП	Катаев			<i>[Signature]</i>	02.2020
ГАП	Нещадимова			<i>[Signature]</i>	02.2020
Разбивочный чертеж территориальных зон М 1:2000					ООО "ПЕРМОБЛПРОЕКТ"
					Формат А1

С. В. Г. Л. А. С. О. В. А. Н. О.
ИМБ. N ПОДА. ПОДПИСЬ И ДАТА. ЕБАНМ. ИМБ. N

