


Схематичное изображение планируемого к строительству или реконструкции объекта капитального строительства на земельном участке

адрес земельного участка: Пермский край, р-н Усольский, п. Железнодорожный, ул. Гагарина, 28
кадастровый номер земельного участка: 59:37:0670101:179
площадь земельного участка – 1500 кв.м
площадь застройки – 56,6 кв.м

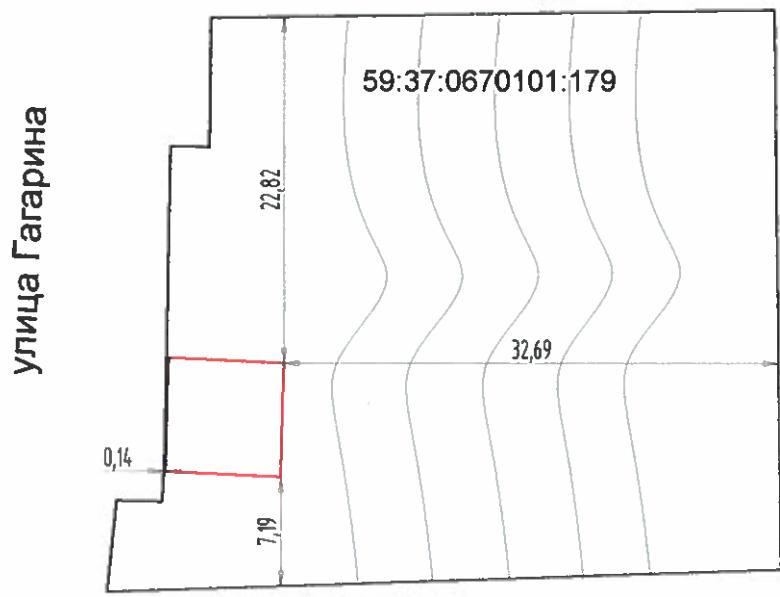

Масштаб 1:500

Условные обозначения:



Граница земельного участка

Контур объекта капитального строительства

Грунтовые воды