


#### 4. Схематичное изображение планируемого к строительству или реконструкции объекта капитального строительства на земельном участке


Адрес земельного участка: Пермский край, г Березники, ул Пушкина, 33  
 кадастровый номер земельного участка 59:03:0400151:21

Характеристики жилого дома:	
площадь застройки	190,3 кв.м.
высота	не более 10 метров
количество этажей	2
процент застройки	23,1%

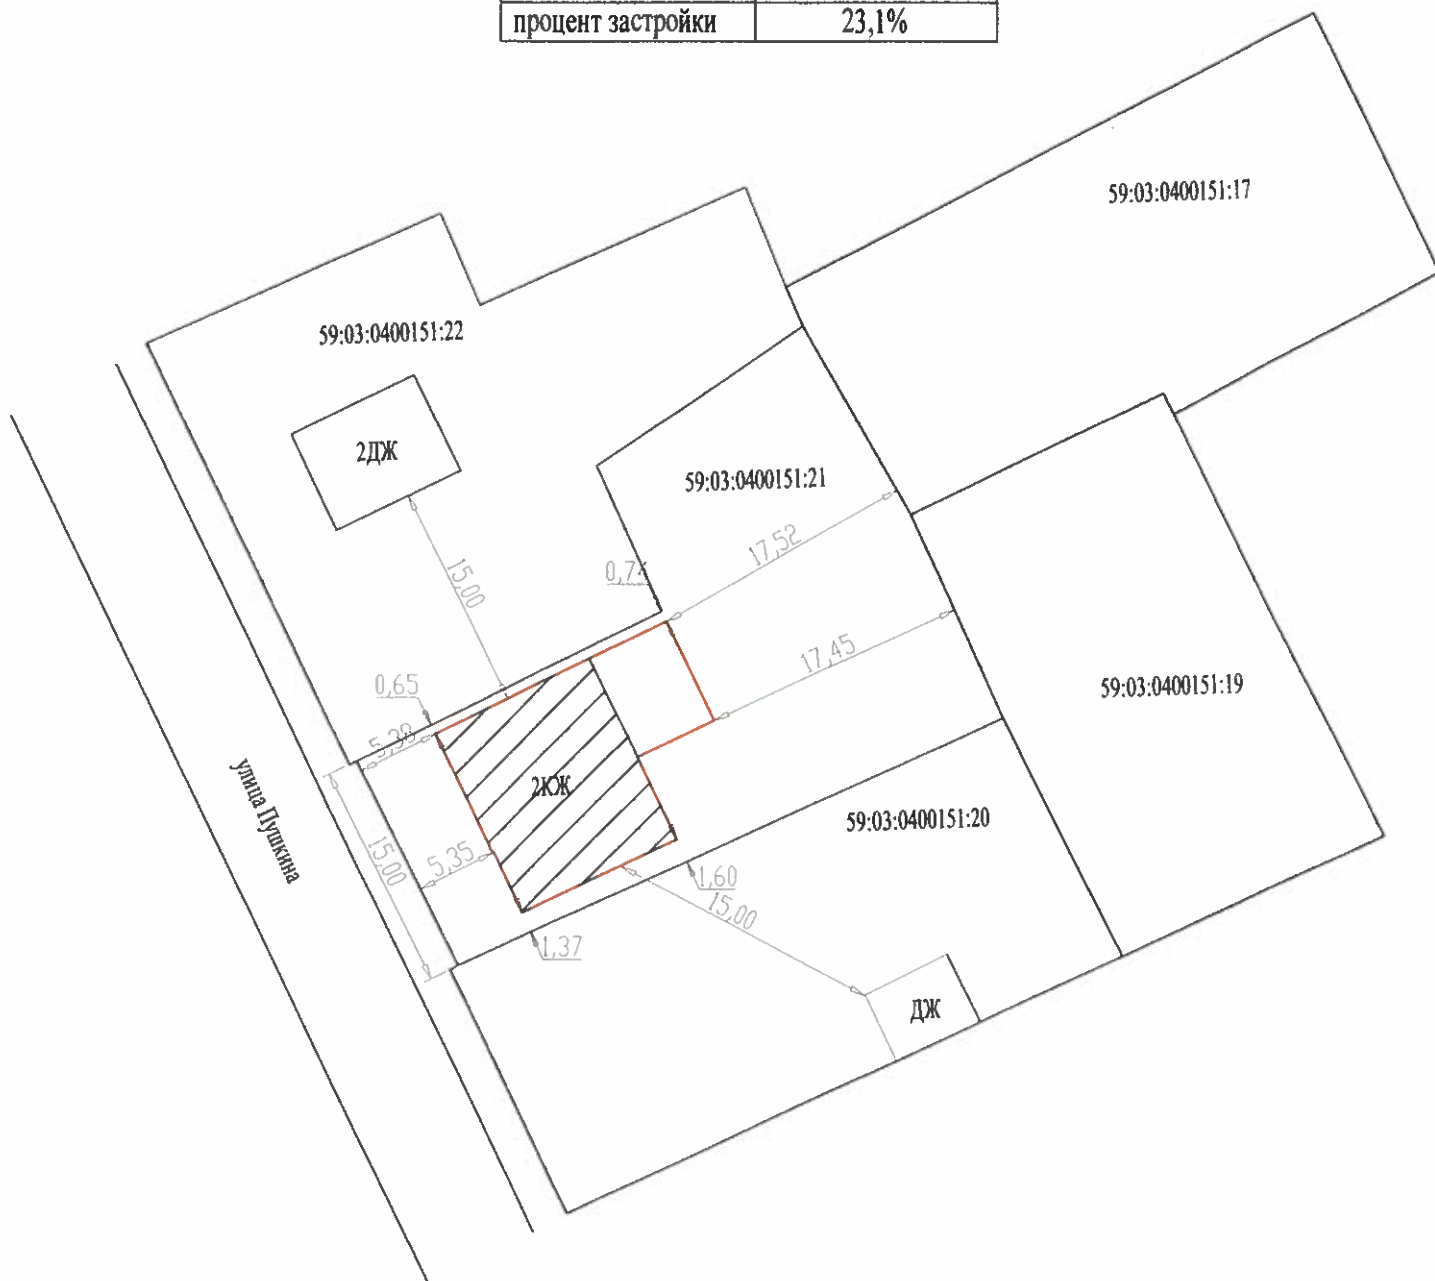

Условные обозначения:

Масштаб 1:500

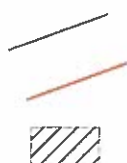

Граница земельного участка

Контур планируемого к строительству здание

Демонтируемый ОНС с кадастровым номером 59:03:0400151:80