

## Схема предполагаемых к использованию земель или части земельного участка


Объект: газопровод для транспортировки природного газа под давлением до 0,6 Мпа включительно

Местоположение: Пермский край, г.о г. Березники, г. Усолье, ул. Солеваров, у дома 192

Площадь земель или части земельного участка, кв.м: 383

Категория земель: земли населенных пунктов

Вид разрешенного использования: для строительства газопровода

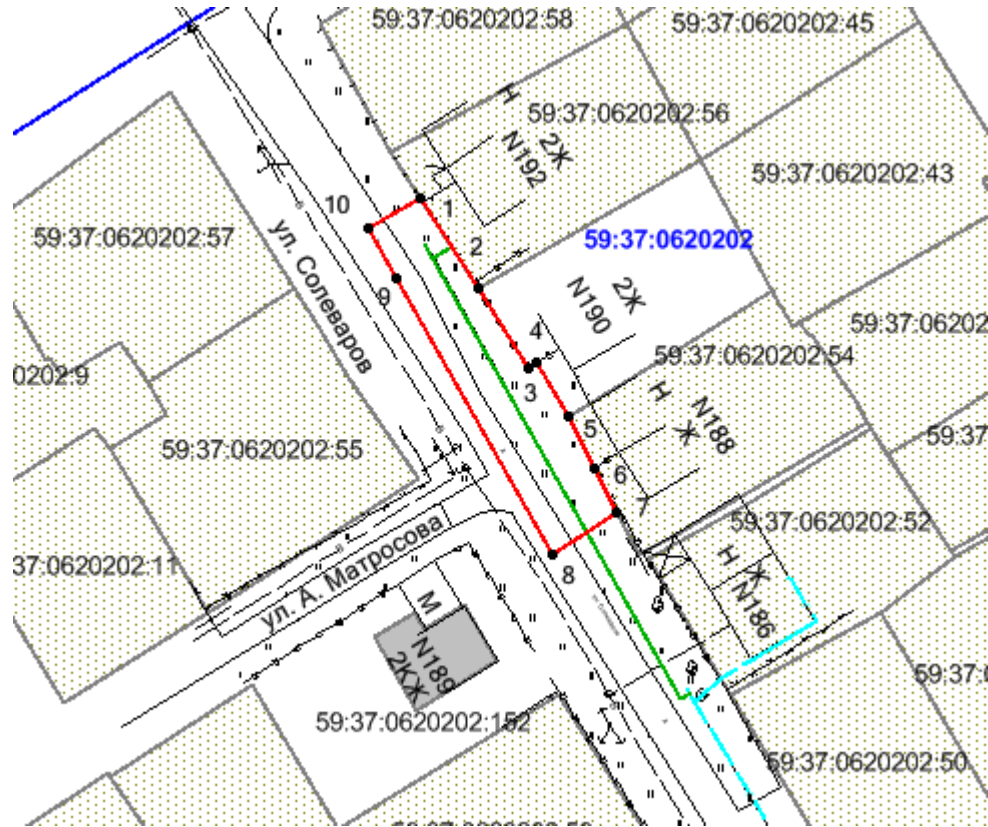

Масштаб 1:900

### Описание границ смежных землепользователей:

- от т.1 до т.2 - граница участка с кадастровым № 59:37:0620202:56
- от т.2 до т.5, т. 7 до т.1 - земли общего пользования
- от т.5 до т.7 - граница участка с кадастровым № 59:37:0620202:54

Обозначение характерных точек границ	Координаты, м (МСК-59)	
	X	Y
1	675955,59	2257293,24
2	675944,90	2257300,18
3	675935,41	2257306,15
4	675936,03	2257307,14
5	675929,67	2257310,77
6	675923,52	2257313,98
7	675918,18	2257316,70
8	675913,21	2257308,88
9	675946,03	2257290,44
10	675952,12	2257287,00

### Условные обозначения:

- граница предполагаемых к использованию земель ;
- граница учтенных земельных участков;
- граница кадастрового квартала;
- проектируемый газопровод;
- существующий газопровод;
- 59:37:0620202 - обозначение кадастрового квартала;
- 59:37:0620202:56 - кадастровый номер земельного участка;

Заявитель /А.Д.Ярина/

Верно