

ПРИЛОЖЕНИЕ
к Решению о размещении объектов
от _____ № _____

Схема предполагаемых к использованию земель или части земельного участка

Объект: ВЛ 0,4кВ от оп. №3 ВЛ 0,4кВ ТП-850(Ханевич) ПС 110/35/10кВ
Правобережная

Местоположение: Пермский край, Усольский р-н, севернее д. Пешково
Площадь земель: 154 кв. м


Категория земель: земли населенных пунктов
Вид разрешенного использования: для размещения воздушных линий электропередачи



№ точки	Каталог координат МСК-59	
	X	Y
1	670441.27	2247784.11
2	670440.83	2247788.09
3	670434.62	2247787.70
4	670404.64	2247786.99
5	670402.60	2247786.86
6	670402.82	2247782.88
7	670404.84	2247782.99
8	670434.84	2247783.70
1	670441.27	2247784.11

Описание границ смежных землепользователей:
от точки 1 до точки 2 – земельный участок с кадастровым номером 59.37.1580201.341
от точки 2 до точки 1 – земли общесоюзного пользования

Условные обозначения:

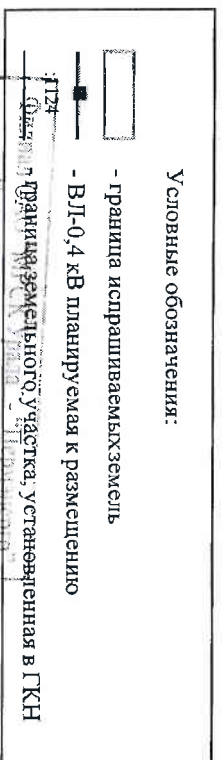

Прочие сведения о предмете
Заявитель
от ОАО «МРСК Урала»
Александрова Наталья Львовна
по доверенности № 59/УА-20/307/1819 от 16.09.2020 г.
« _____ » 2020г.

Масштаб 1:800