


59:37:0390101

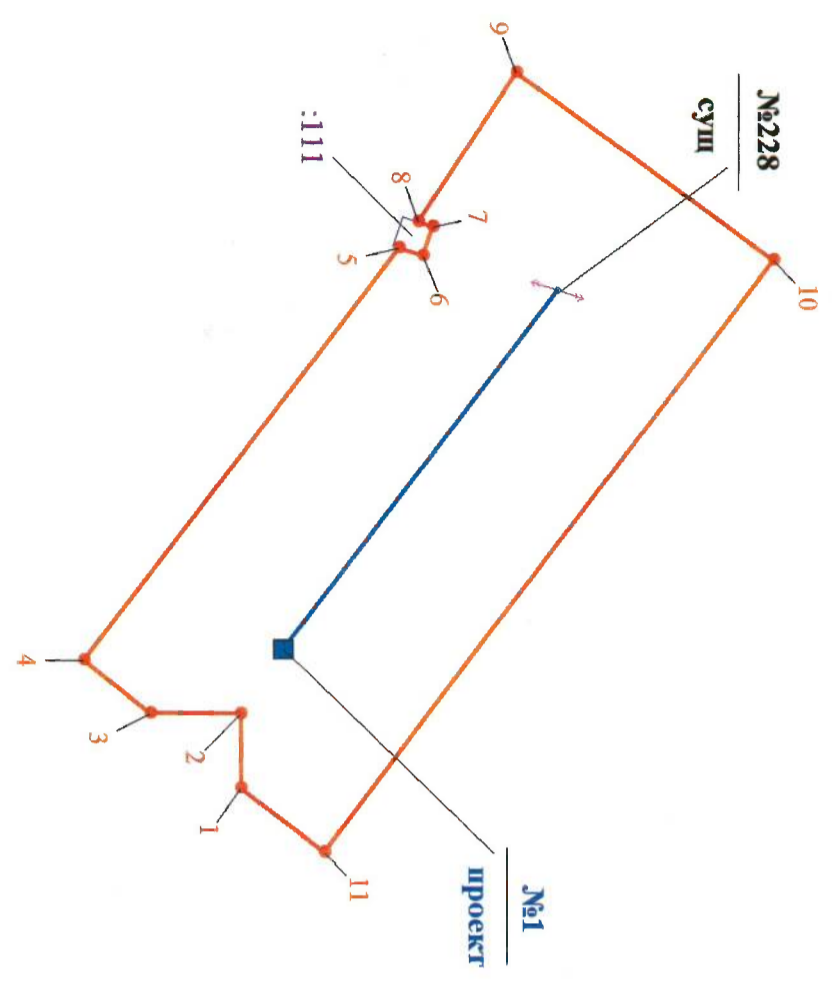

Каталог координат МСК-59		
№ точки	X	Y
1	684544.95	2239568.72
2	684544.95	2239563.81
3	684539.00	2239563.81
4	684534.67	2239560.35
5	684555.39	2239532.78
6	684556.99	2239533.30
7	684557.61	2239531.37
8	684556.68	2239531.07
9	684563.11	2239521.23
10	684580.07	2239533.46
11	684550.45	2239572.90
1	684544.95	2239568.72

Описание границ смежных землепользователей:
от точки 1 до точки 1 – земли общего пользования

Условные обозначения:

- граница испрашиваемых земель
- ВЛ-0,4 кВ планируемая к размещению
- :1124 - граница земельного участка, установленная в ГКН

Схема предполагаемых к использованию земель или части земельного участка
Объект: Строительство ВЛ 10кВ от оп. № 228 ВЛ 10кВ Ощепково КТП-10/0.4кВ с транс-ром ТМГ-1х25кВА ПС 35/10 Пыскор (ООО "НПО" "ЮДИТ")
Местоположение: Пермский край, Усольский р-н, с. Ощепково, кад №59:37:0390101:111.
Площадь земель: 973 кв.м.
Категория земель: Земли населенных пунктов.
Вид разрешенного использования: для размещения воздушных линий электропередачи.

Заявитель:
 от ОАО «МРСК Урала»
 Александрова Наталья Альфитовна
 по доверенности № 3071849 от 16.01.2020г.
 Притязательное отделение
 Федеральное государственное предприятие
 «МРСК Урала» филиал «Трические сети»
 ул. Мухоморова, д. 1, г. Б. 202001,
 Пермский край, 618419
 Тел (3424) 25-95-05, факс (3424) 29-95-89

Масштаб 1:500