

## Схема предполагаемых к использованию земель или части земельного участка

Объект: газопровод для транспортировки природного газа под давлением до 0,6 Мпа включительно

Местоположение: Пермский край, Город Березники г.о., г. Усолье, ул. Набережная, в районе дома 15

Площадь земель или части земельного участка, кв.м **436**


Категория земель: земли населённых пунктов

Вид разрешенного использования: для строительства газопровода

Обозначение характерных точек границ	Координаты (МСК-59), м	
	X	Y
1	675265.07	2258238.05
2	675265.04	2258238.70
3	675296.21	2258239.52
4	675295.96	2258249.51
5	675259.37	2258248.56
6	675254.67	2258248.09
7	675255.19	2258234.81
8	675259.41	2258235.23
9	675259.47	2258234.61
10	675261.38	2258234.87
11	675261.38	2258237.04
12	675261.38	2258238.04

Описание границ смежных землепользователей:

- от т.1 до т.7 земли общего пользования
- от т.7 до т.10 земельный участок с кадастровым номером 59:37:0620303:66
- от т.10 до т.1 земельный участок с кадастровым номером 59:37:0620303:67

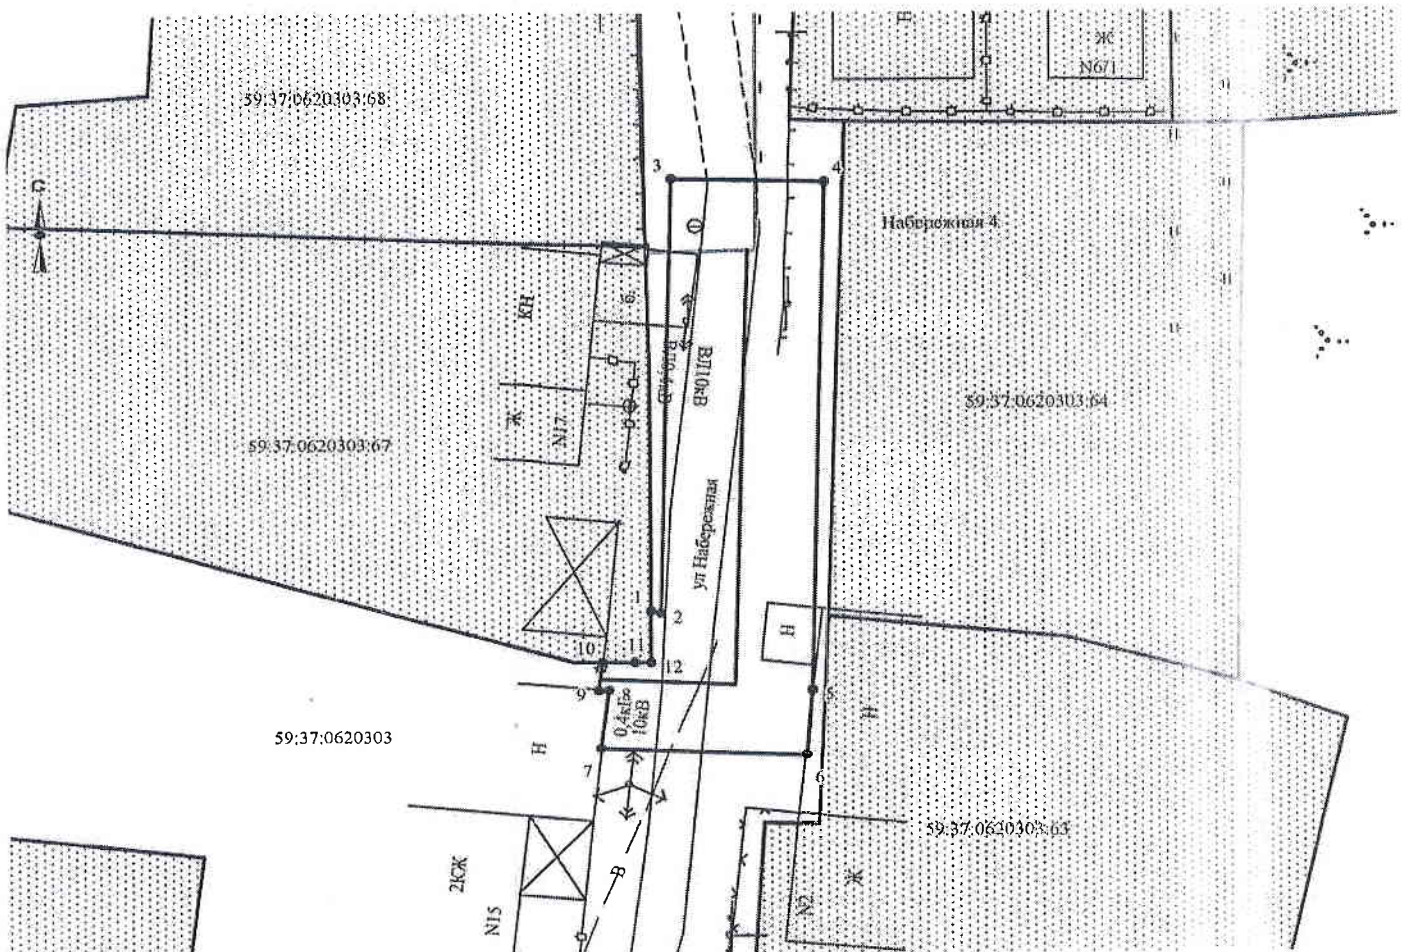

Масштаб 1:500

Заявитель *А.Д. Ядрина* /А.Д. Ядрина/

Верно

**Условные обозначения:**

- граница предполагаемых к использованию земель
- граница учтенных земельных участков
- граница кадастрового квартала
- проектируемый газопровод
- существующий газопровод

59:37:0620303:67 кадастровый номер земельного участка  
59:37:0620303 номер кадастрового квартала