


Схема предполагаемых к использованию земель или части земельного участка

Объект: "Газопровод для транспортировки природного газа под давлением до 0.6 МПа (включительно)"
 Местоположение: Пермский край, г. Усолье, ул. Горького, в районе дома 14
 Площадь земель или части земельного участка, кв.м.: 2
 Категория земель: земли населенных пунктов
 Вид разрешенного использования: для строительства газопровода

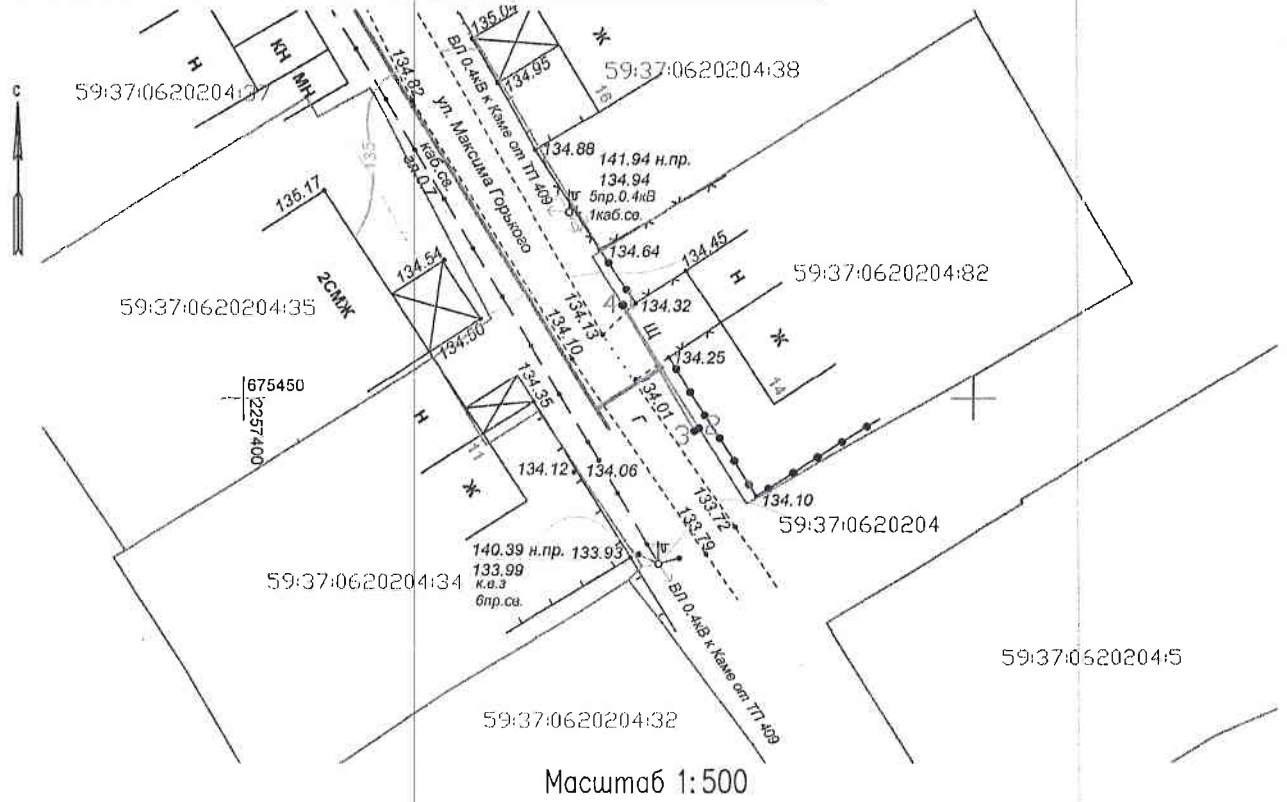

Масштаб 1:500


Каталог координат

Обозначение характерных точек границ	Каталог координат, м (МСК-59)	
	X	Y
1	675456.47	2257425.93
2	675447.97	2257431.20
3	675447.77	2257430.88
4	675456.45	2257425.89
1	675456.47	2257425.93

Описание границ смежных землепользователей:
 от 1 точки до 2 точки — земельный участок с кадастровым номером 59:37:0620204:82;
 от 2 точки до 1 точки — муниципальная собственность

Условные обозначения:

*1	Характерная точка границы, сведения о которой позволяют однозначно определить ее на местности
—	Границы земельных участков, установленные (уточненные) при проведении кадастровых работ, отражающиеся в масштабе
—	Проектируемый газопровод
—	Граница земельного участка, сведения о которой содержатся в ЕГРН
59:37:0620204:82	Обозначение кадастрового номера земельного участка
—	Граница кадастрового квартала
59:37:0620204	Обозначение кадастрового квартала

Заявитель:  / А.Д. Ягрина
 (подпись, расшифровка подписи)

МП
 (для юридических лиц
 и индивидуальных предпринимателей)

Верно