


Схема предполагаемых к использованию земель или части земельного участка

Объект: газопровод для транспортировки природного газа под давлением до 0,6 Мпа включительно  
 Местоположение: Пермский край, городской округ г. Березники, г. Усолье, ул. Бабинова, в районе дома 67-2  
 Площадь земель или части земельного участка, кв.м.: 702  
 Категория земель: земли населенных пунктов  
 Вид разрешенного использования: для строительства газопровода

С  
А

№ п/п	Координаты (МСК-59), м	
	X	Y
1	676345.93	2257585.63
2	676342.03	2257580.35
3	676348.79	2257575.19
4	676352.30	2257580.05
5	676373.81	2257607.17
6	676386.99	2257622.56
7	676392.70	2257640.37
8	676408.55	2257643.59
9	676402.10	2257650.17
10	676401.19	2257630.49
11	676393.75	2257644.37
12	676386.73	2257638.61
13	676388.14	2257637.78
14	676384.90	2257632.07
15	676379.65	2257625.05
16	676373.80	2257617.32
17	676368.38	2257610.95
18	676356.16	2257595.54
19	676356.61	2257595.26
20	676352.92	2257589.83
21	676351.99	2257590.23
22	676350.22	2257591.43

Описание границ смежных земельных участков:  
 от т.1 до т.2 земельный участок с кадастровым номером 59:37:0620301:59  
 от т.2 до т.9 земли «бесхоз» польского  
 от т.10 до т.21 земельный участок с кадастровым номером 59:37:0620301:461  
 от т.21 до т.1 земельный участок с кадастровым номером 59:37:0620301:87

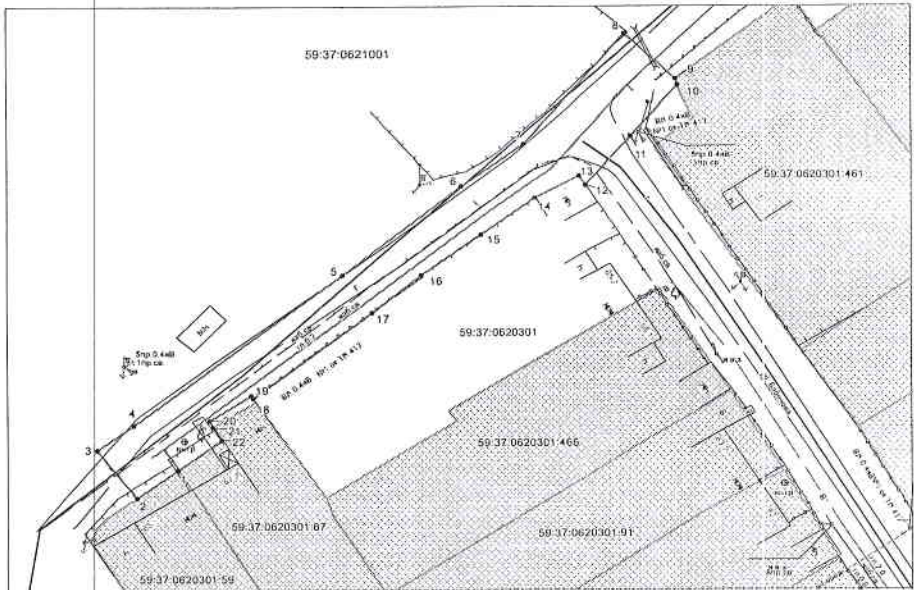

Условные обозначения:

- граница предполагаемых к использованию земель
  - граница учётных земельных участков
  - граница кадастрового квартала
  - проектируемый газопровод
  - существующий газопровод
- 59:37:0620301:87 кадастровый номер земельного участка  
 59:37:0620301 номер кадастрового квартала

Масштаб 1:500

Заявитель: А.Д. Вранца  
 \_\_\_\_\_  
 Подпись