


**Схема предполагаемых к использованию земель
или части земельного участка**

Объект: Строительство: ВЛ 10 кВ длиной 0,08 км от опоры №283 ВЛ 10 кВ Орел-2; ЭСК ПС 110/35/10 кВ Правобережная, для электроснабжения склада по адресу: Пермский край, г.о. город Березники, пгт. Орел кад. № 59:37:0640602:266 (0,440 км; 0,160 МВА)
 Местоположение: Пермский край, Усольский район, в районе пгт. Орел
 Площадь земель или части земельного участка, кв.м: 3965 кв.м.
 Категория земель:
 Вид разрешенного использования:

Каталог координат, м		
№ точки	X	Y
1	665252,66	2250872,79
2	665262,40	2250812,90
3	665271,85	2250943,57
4	665300,15	2250998,30
5	665305,44	2251022,52
6	665309,45	2251056,69
7	665347,75	2251114,67
8	665363,31	2251148,67
9	665389,23	2251214,68
10	665379,68	2251234,66
11	665372,19	2251232,55
12	665351,54	2251234,36
13	665344,12	2251234,07
14	665310,03	2251219,32
15	665245,01	2251222,82
16	665247,15	2251292,24
17	665251,61	2251321,76
18	665254,97	2251370,25
19	665248,98	2251370,62
20	665245,83	2251323,84
21	665241,25	2251292,86
22	665240,12	2251219,99
23	665243,86	2251217,65
24	665243,83	2251216,86
25	665310,91	2251213,31
26	665345,13	2251228,11
27	665375,78	2251229,05
28	665382,96	2251214,44
29	665357,82	2251151,10
30	665342,39	2251117,38
31	665303,92	2251059,19
32	665299,52	2251023,54
33	665294,63	2251000,70
34	665266,19	2250945,57
35	665256,02	2250912,08
36	665246,86	2250873,88

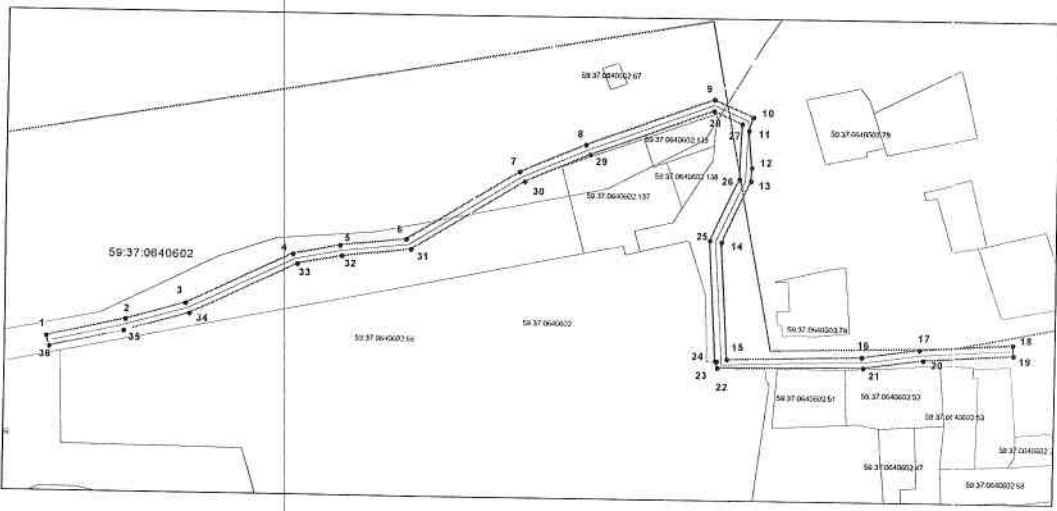

Описание границ земельных участков (в границах) от точки 1 до точки 32 земель Усольского муниципального района от точки 22 до точки 24 участка КИТ 59:37:0640602:66 от точки 24 до точки 1 земель Усольского муниципального района

Масштаб 1:2000

- Условные обозначения:**
- в нов. образов. или часть границы земельного участка
 - существ. участок часть границы, нанесенная в ГИИ с учетом его местоположения
 - граница кадастрового квартала
 - зона с особыми условиями использования территории
 - граница муниципальной территории
 - 59:37:0640602 — номер кадастрового квартала
 - 59:37:0640602:137 — номер учётного земельного участка
 - обозначение «Сосудострой»
 - обозначение ПЭЭ