

Схема предполагаемых к использованию земель или части земельного участка


Объект: "Газопровод для транспортировки природного газа под давлением до 0,6 МПа включительно"

Местоположение: Пермский край, г. Усолье, пер. Зеленый, в районе дома 10

Площадь земель или части земельного участка, кв.м.: 532

Категория земель: земли населенных пунктов

Вид разрешенного использования: для строительства газопровода

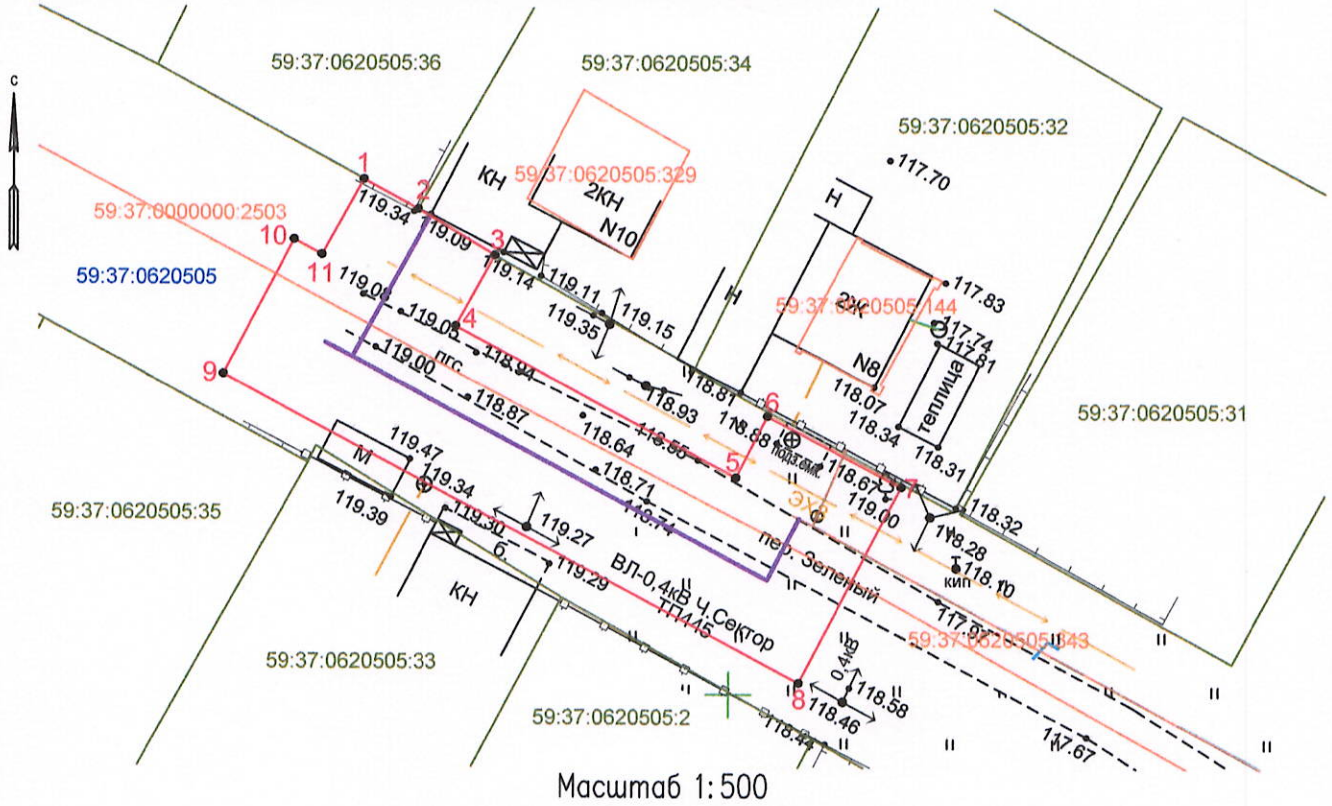

Масштаб 1:500

Каталог координат

Обозначение характерных точек границ	Каталог координат, м (МСК-59)	
	X	Y
1	673433.85	2257125.79
2	673431.89	2257129.38
3	673428.85	2257134.45
4	673424.19	2257131.87
5	673414.33	2257150.43
6	673418.36	2257152.51
7	673413.73	2257161.38
8	673400.78	2257154.62
9	673421.03	2257116.50
10	673429.86	2257121.20
11	673428.88	2257123.04
1	673433.85	2257125.79

Описание границ смежных землепользователей:


от 1 точки до 2 точки – земельный участок с кадастровым номером 59:37:0620505:36;

от 2 точки до 3 точки – земельный участок с кадастровым номером 59:37:0620505:34;

от 3 точки до 1 точки – муниципальная собственность;

Условные обозначения:

• 1	Характерная точка границы, сведения о которой позволяют однозначно определить ее на местности
—	Границы земельных участков, установленные (уточненные) при проведении кадастровых работ, отражающиеся в масштабе
—	Проектируемый газопровод
—	Граница земельного участка, сведения о которой содержатся в ЕГРН
59:37:0620505:33	Обозначение кадастрового номера земельного участка
—	Граница кадастрового квартала
59:37:0620505	Обозначение кадастрового квартала
—	Граница объекта капитального строительства
59:37:0620505:329	Обозначение кадастрового номера объекта капитального строительства

Заявитель:  / А.Д. Ярина
(подпись, расшифровка подписи)

МП
(для юридических лиц
и индивидуальных предпринимателей)

Верно