

## Схема предполагаемых к использованию земель или части земельного участка

Объект: газопровод для транспортировки природного газа под давлением до 0.6 Мпа включительно

Местоположение: Пермский край, Городской округ г.Березники, г.Усьолье, ул.Бабинова, в районе дома 63-2

Площадь земель или части земельного участка, кв.м.: 77


Категория земель: земли населённых пунктов

Вид разрешенного использования: для строительства газопровода

Обозначение характерных точек границы	Координаты (МСК-59), м	
	X	Y
1	676348,45	2257662,40
2	676356,89	2257657,21
3	676357,01	2257657,13
4	676360,93	2257663,84
5	676352,32	2257668,97

Описание границ смежных землепользователей:

- от т.1 до т.2 земельный участок с кадастровым номером 59:37:0620301:91
- от т.2 до т.3 земельный участок с кадастровым номером 59:37:0620301:466
- от т.3 до т.1 земли общего пользования

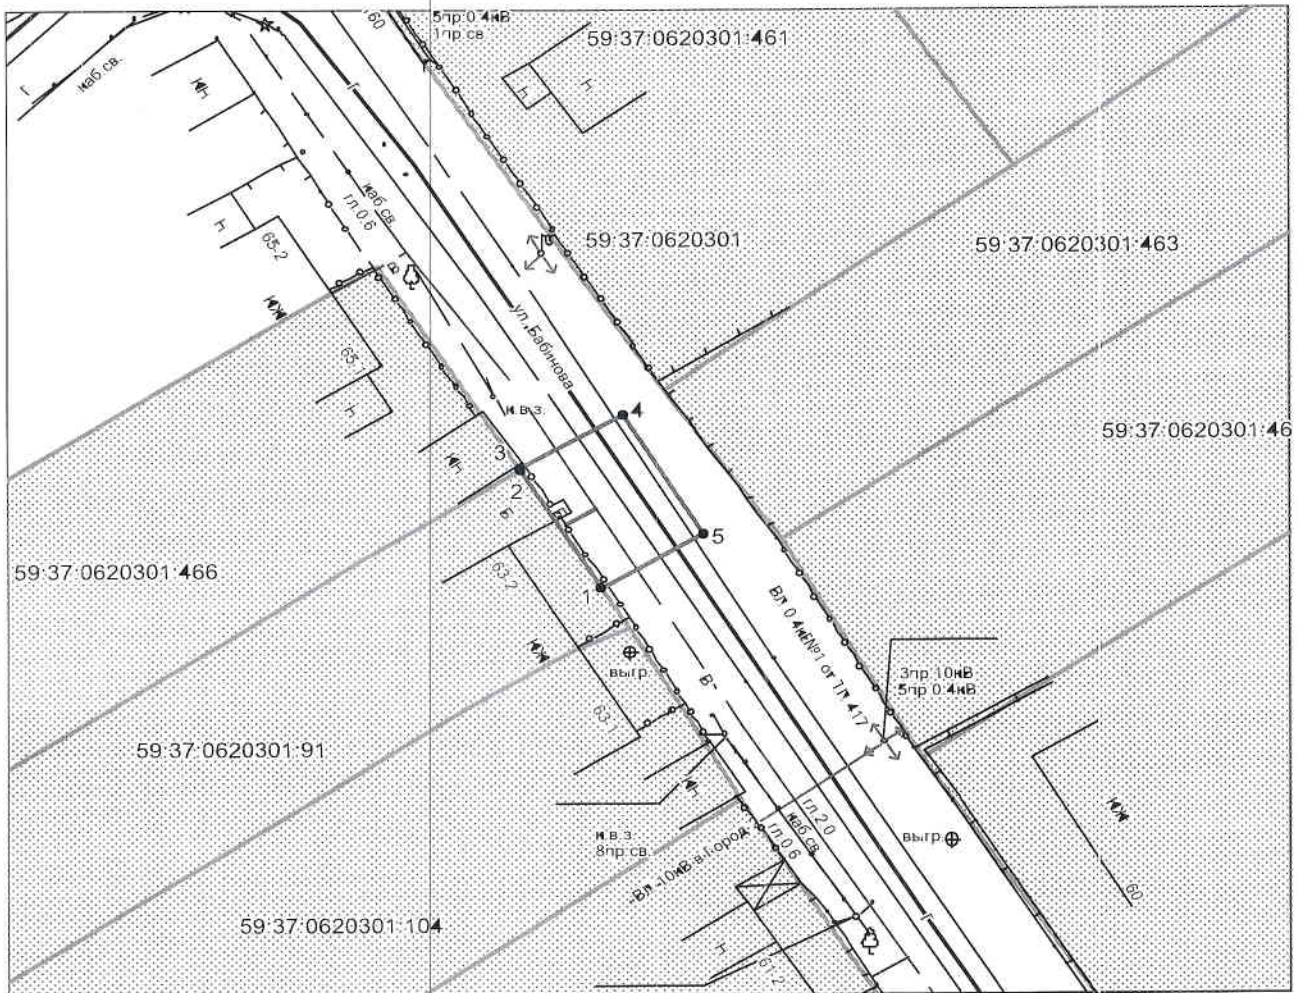

**Масштаб 1:500**

**Условные обозначения:**

- граница предполагаемых к использованию земель
- граница учтенных земельных участков
- граница кадастрового квартала
- проектируемый газопровод
- существующий газопровод

- 59:37:0620301:91 кадастровый номер земельного участка
- 59:37:0620301 номер кадастрового квартала

Заявитель /А.Д. Ядрина/

Верно