

Схема предполагаемых к использованию земель или части земельного участка

Объект: газопровод для транспортировки природного газа под давлением до 0.6 МПа включительно

Местоположение: Пермский край, Городской округ г.Березники, г.Усолье, ул.Бабинова, в районе дома 61-2

Площадь земель или части земельного участка, кв.м.: **81**


Категория земель: земли населённых пунктов

Вид разрешенного использования: для строительства газопровода

Обозначение характерных точек границ	Координаты (МСК-59), м	
	X	Y
1	676315,78	2257682,11
2	676319,00	2257680,04
3	676324,27	2257676,80
4	676328,56	2257683,61
5	676320,10	2257688,95

Описание границ смежных землепользователей:

- от т.1 до т.2 земельный участок с кадастровым номером 59:37:0620301:473
- от т.2 до т.3 земельный участок с кадастровым номером 59:37:0620301:472
- от т.3 до т.1 земли общего пользования

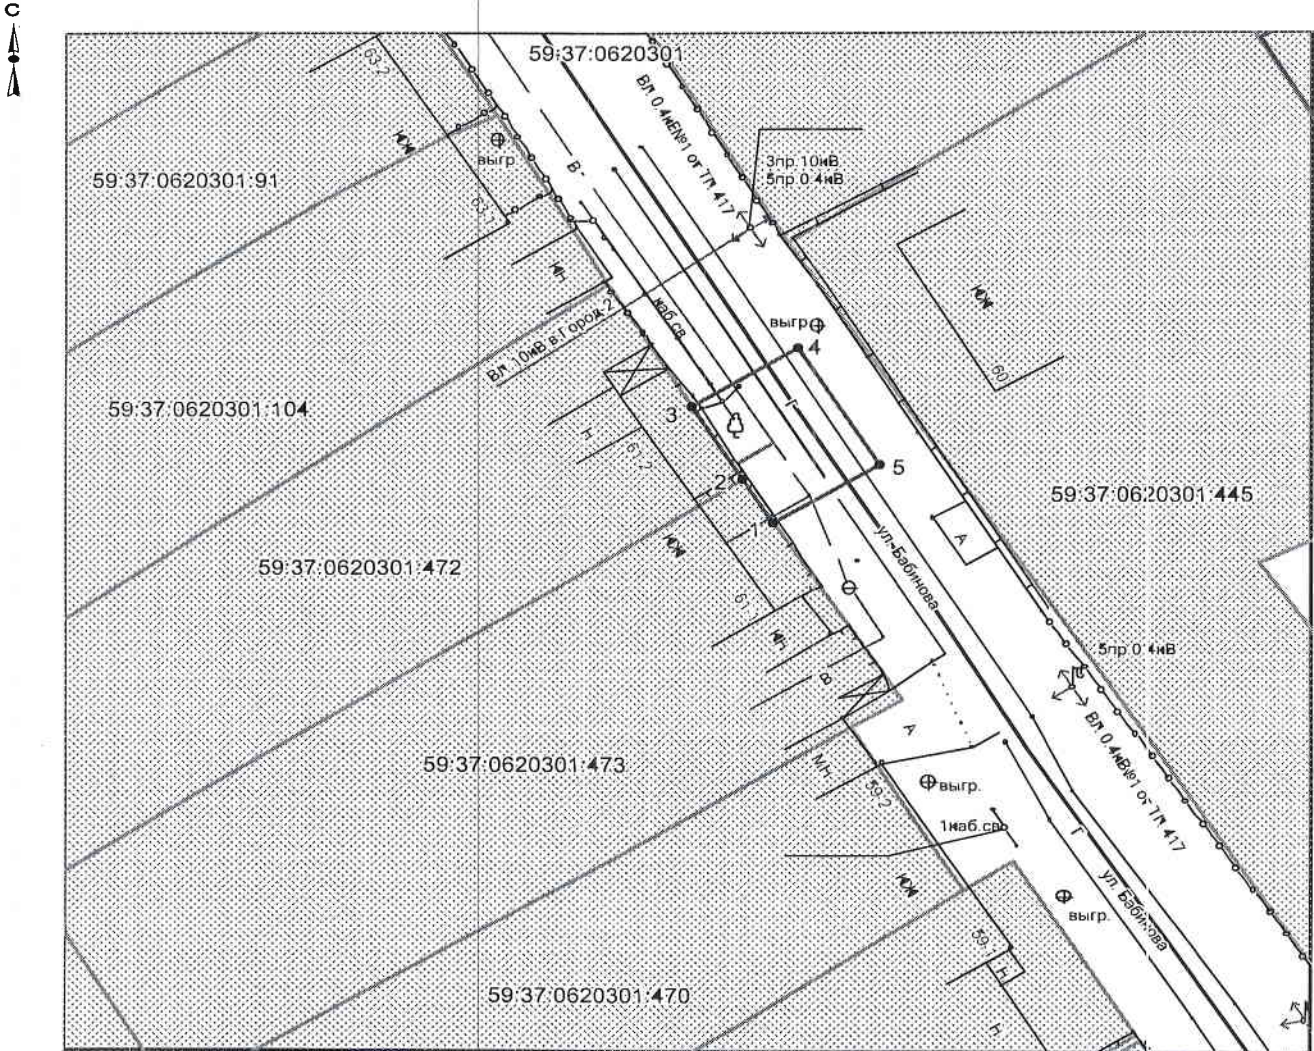

Масштаб 1:500

Условные обозначения:

- граница предполагаемых к использованию земель
- граница учтенных земельных участков
- граница кадастрового квартала
- проектируемый газопровод
- существующий газопровод
- 59:37:0620301:472 кадастровый номер земельного участка
- 59:37:0620301 номер кадастрового квартала

Заявитель /А.Д. Ядрина/

Верно