

31 ИЮЛ 2020

КОНТРОЛЬ

АДМИНИСТРАЦИЯ г.БЕРЕЗНИКИ  
УПРАВЛЕНИЕ ИМУЩЕСТВЕННЫХ  
И ЗЕМЕЛЬНЫХ ОТНОШЕНИЙ

23.07.2020 г.  
Вх.№. 18-01-201/12119

главе администрации города Березники

от АО «Газпром газораспределение Пермь»  
ИНН 5902183841, ОГРН 1025900512670  
(наименование, ИНН, ОГРН заявителя-ЮЛ)

Лежнева Дмитрия Александровича  
(Ф.И.О. представителя заявителя, реквизиты документа,  
подтверждающего полномочия)

Представитель действует по доверенности:  
№ 1098 от 19.11.2019 г.

Паспортные данные:  
(указываются данные заявителя)

серия 5704 № 437387  
выдан «06» апреля 2004 г.  
кем УВД г. Березники Пермской области  
Место нахождения заявителя:  
г. Березники, ул. Уральских танкистов, д. 5

Почтовый адрес, адрес электронной почты:  
г. Березники, ул. Уральских танкистов, д. 5  
Контактные телефоны заявителя:  
26-26-18

### ЗАЯВЛЕНИЕ

Прошу выдать Решение о размещении объекта на землях, находящихся в государственной или муниципальной собственности, площадью 144 кв.м., расположенного по адресу: Пермский край, г. Березники, ул. Полины Осипенко, 17

Цель использования земельного участка в соответствии с пунктом 3 статьи 39.36 Земельного кодекса РФ и пунктом 6 Постановления Правительства РФ от 03.12.2014 №1300.

Срок использования земельного участка: 12 месяцев.

Предполагаемый способ размещения объекта – подземный.

Получение Решения на использование земельного участка, находящегося в государственной или муниципальной собственности осуществляется в рамках реализации подключения (технологического присоединения) объекта капитального строительства к сетям газораспределения в соответствии с Постановлением Правительства РФ от 30.12.2013 № 1314.

Прошу указать в Решении пользователем Акционерное общество «Газпром газораспределение Пермь» (Березниковский филиал: Почтовый адрес: 618400, Пермский край, г. Березники, ул. Уральских танкистов, дом № 5; ИНН 5902183841; КПП 591102001; БИК 042202603; К/счет 30101810900000000603; р/счет 40702810449030110340 Волго-Вятский Банк ПАО Сбербанк г.Нижний Новгород).

/Д. А. Лежнев/

ПОДПИСЬ ЗАЯВИТЕЛЯ

**Схема предоставления земельных и иных объектов недвижимости земель или части земельного участка**


Объект: газопровод для транспортировки природного газа под давлением до 0,6 МПа неопищательно

Местоположение: Черкасский край, г. Березинка, ул. Полина Осипенко, у дома 17

Площадь земель или части земельного участка, кв.м: 144

Категория земель: земли населенных пунктов

Вид разрешенного использования: для строительства газопровода

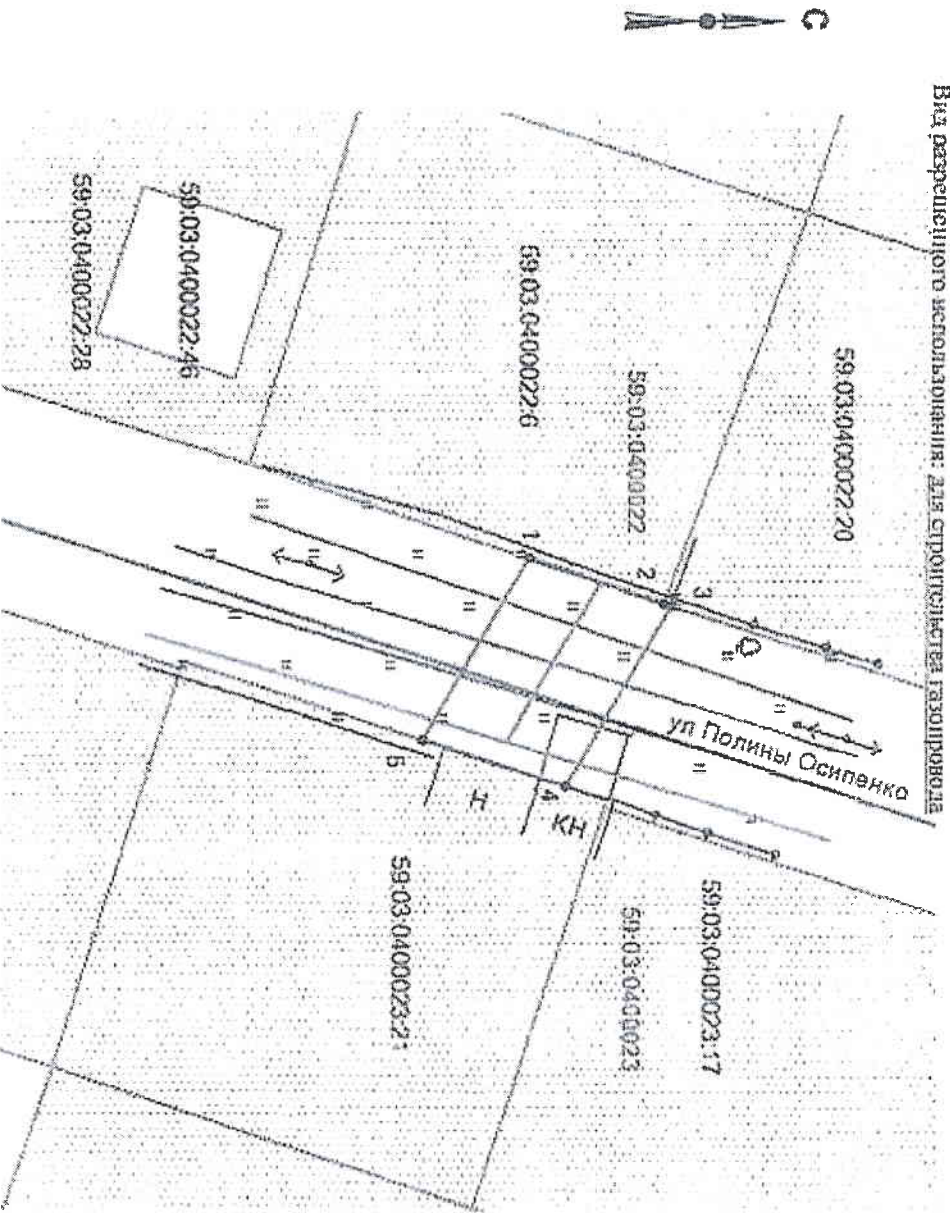

Масштаб 1:500

Описание границ смежных земельных объектов:

от 1.1 до 1.2 граница участка с кадастровым № 59:03:0400022:6

от 1.2 до 1.3 граница участка с кадастровым № 59:03:0400022:20

от 1.3 до 1.4, 1.5 до 1.1 - земли общего пользования

от 1.4 до 1.5 - граница участка с кадастровым № 59:03:0400023:21

Объединение характеристик точек границ	Координаты, м (МСК-59)	
	X	Y
1	674450,70	2265004,60
2	674459,80	2265007,68
3	674460,34	2265007,87
4	674453,25	2265020,28
5	674443,53	2265017,12

**Условные обозначения:**

- \_\_\_\_\_ - границы предоставляемых и иных объектов недвижимости;
- ===== - границы земельных участков;
- ===== - границы кадастрового квартала;
- - проектируемый газопровод;
- - существующий газопровод;
- - обозначение кадастрового квартала;
- - кадастровый номер земельного участка;

Заявитель \_\_\_\_\_

Верно \_\_\_\_\_