

# Схема предполагаемых к использованию земель или части земельного участка

Объект: газопровод для транспортировки природного газа под давлением до 0.6 Мпа включительно

Местоположение: Пермский край, Городской округ г.Березники, г.Березники, ул.Клубная, в районе дома 36

Площадь земель или части земельного участка, кв.м.: 119


Категория земель: земли населённых пунктов

Вид разрешенного использования: для строительства газопровода

Обозначение характерных точек границ	Координаты (МСК-59), м	
	X	Y
1	674875,93	2267083,75
2	674875,90	2267073,74
3	674887,84	2267073,73
4	674887,76	2267083,72

Описание границ смежных землепользователей:

- от т.1 до т.2 земельный участок с кадастровым номером 59:03:0400054:30
- от т.2 до т.1 земли общего пользования

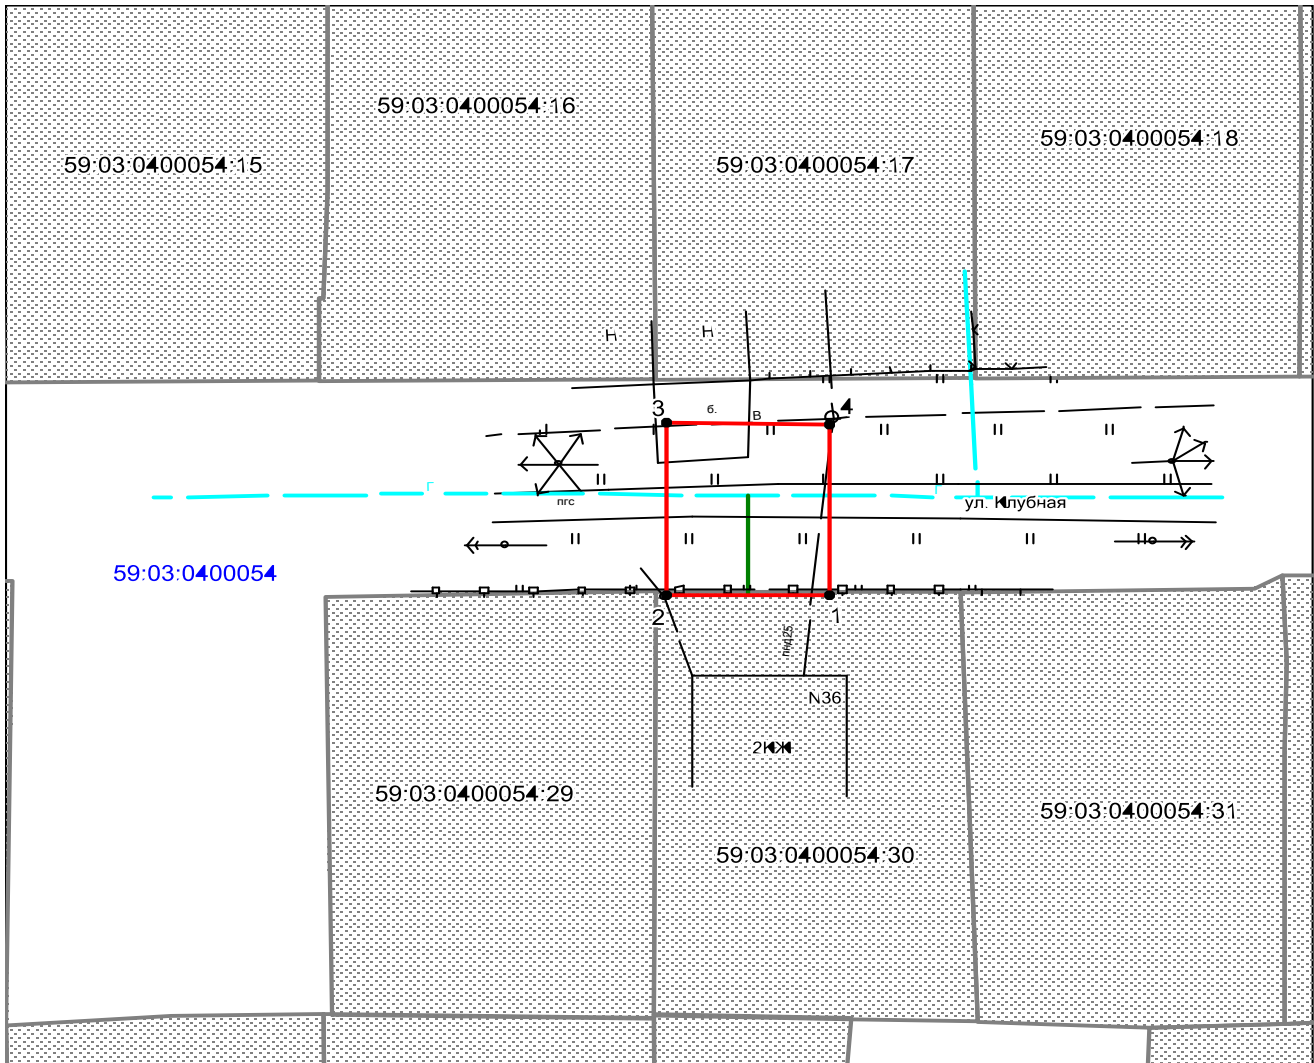

Масштаб 1:500

### Условные обозначения:

- граница предполагаемых к использованию земель
- граница учтенных земельных участков
- граница кадастрового квартала
- проектируемый газопровод
- - - существующий газопровод
- 59:03:0400054:30 кадастровый номер земельного участка
- 59:03:0400054 номер кадастрового квартала

Заявитель  /А.Д. Ядрина/

Верно