

от \_\_\_\_\_  
**СХЕМА ПРЕДПОЛАГАЕМЫХ К ИСПОЛЬЗОВАНИЮ ЗЕМЕЛЬ ИЛИ ЧАСТИ ЗЕМЕЛЬНОГО УЧАСТКА**

(к решению о размещении объектов на землях или земельных участках, находящихся в муниципальной собственности)

Объект: строительство водопроводных сетей малоэтажной застройки в районе Суханово г. Березники  
Местоположение: Пермский край, город Березники, в районе площади Юбилейная  
Кадастровые кварталы: 59:03:0400089, 59:03:0900023  
Площадь земельного участка: 4123 кв.м, в том числе: ЗУ(1) – 77 кв.м; ЗУ(2) – 4046 кв.м.  
Площадь части земельного участка 59:03:0400089:11689: ЧЗУ – 147 кв.м  
Категория земель: земли населенных пунктов  
Вид разрешенного использования: земли общего пользования  
Цель использования земельного участка: строительство части водопроводов  
Масштаб 1:2000 (в 1см 20 метров)

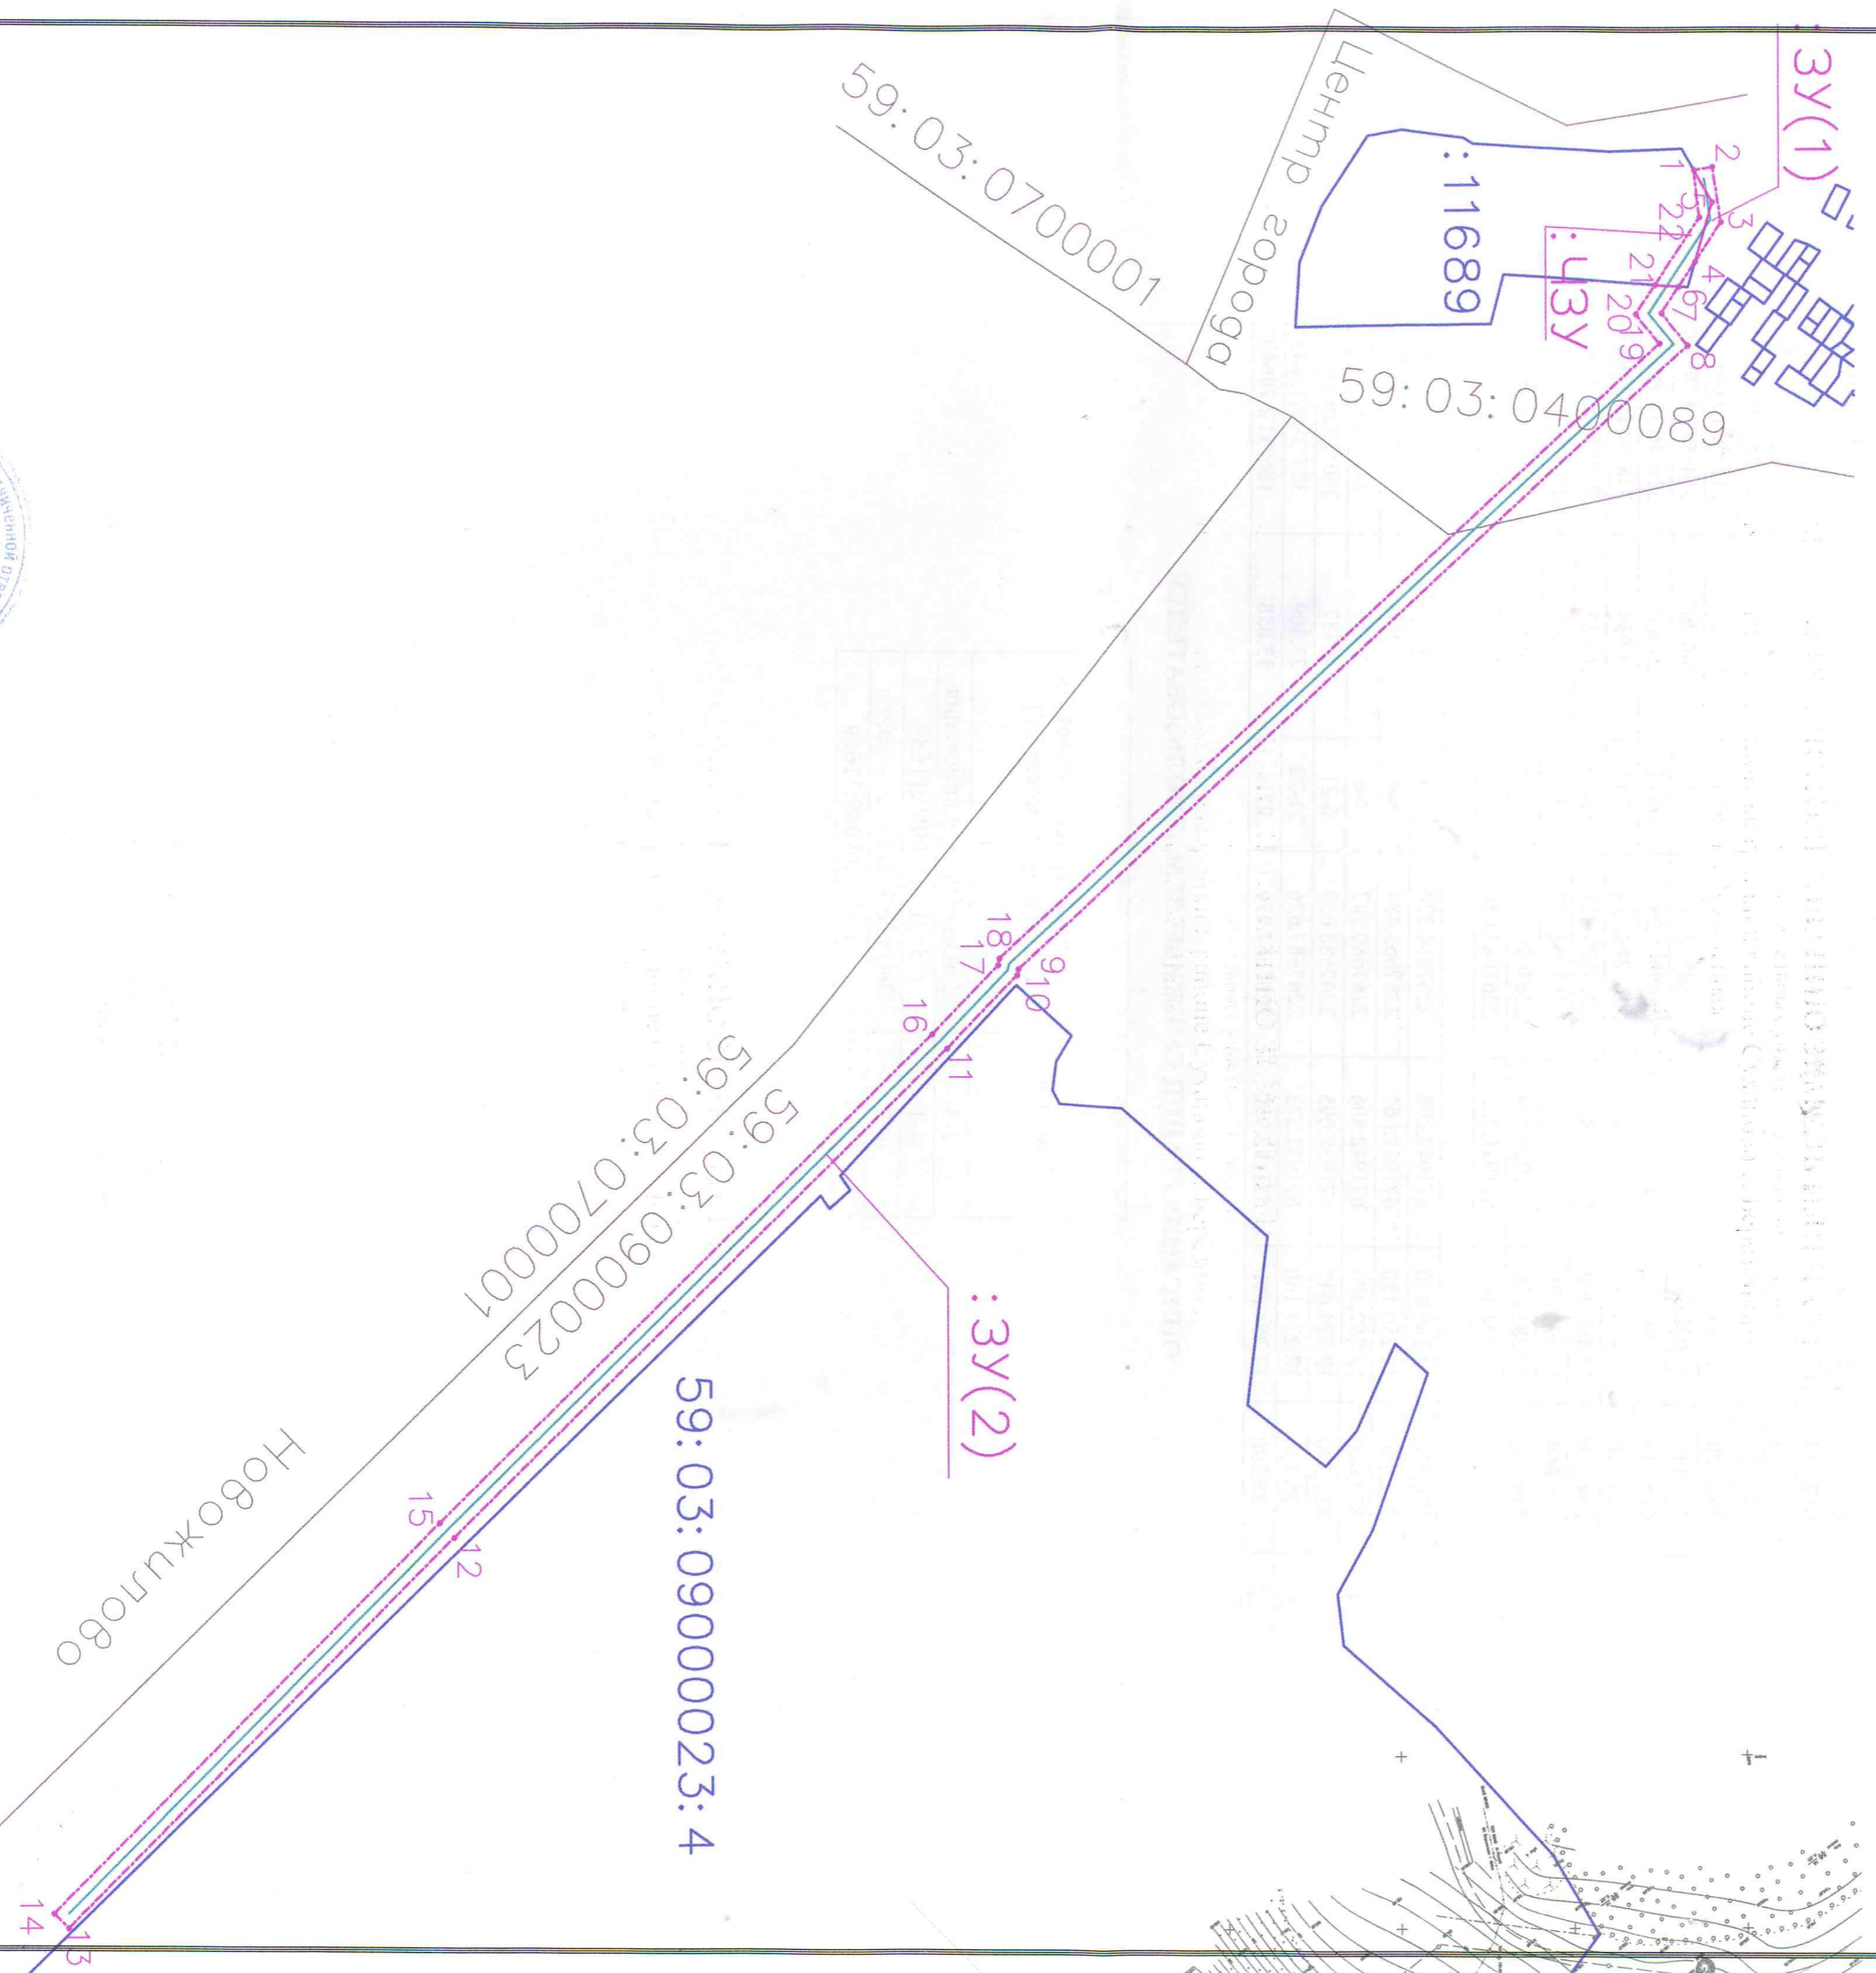


Схема изготовлена:  
ООО «Березниковское кадастровое бюро»

Генеральный директор  
В.В. Макухин

28 июля 2020 год

ЗАЯВИТЕЛЬ:  
ООО «БВК»

