



Схематичное изображение планируемого к строительству или реконструкции объекта капитального строительства на земельном участке

Адрес земельного участка: Пермский край, городской округ город Березники, поселок Огурдино, улица Кондасская
кадастровый номер земельного участка 59:37:0630101:201

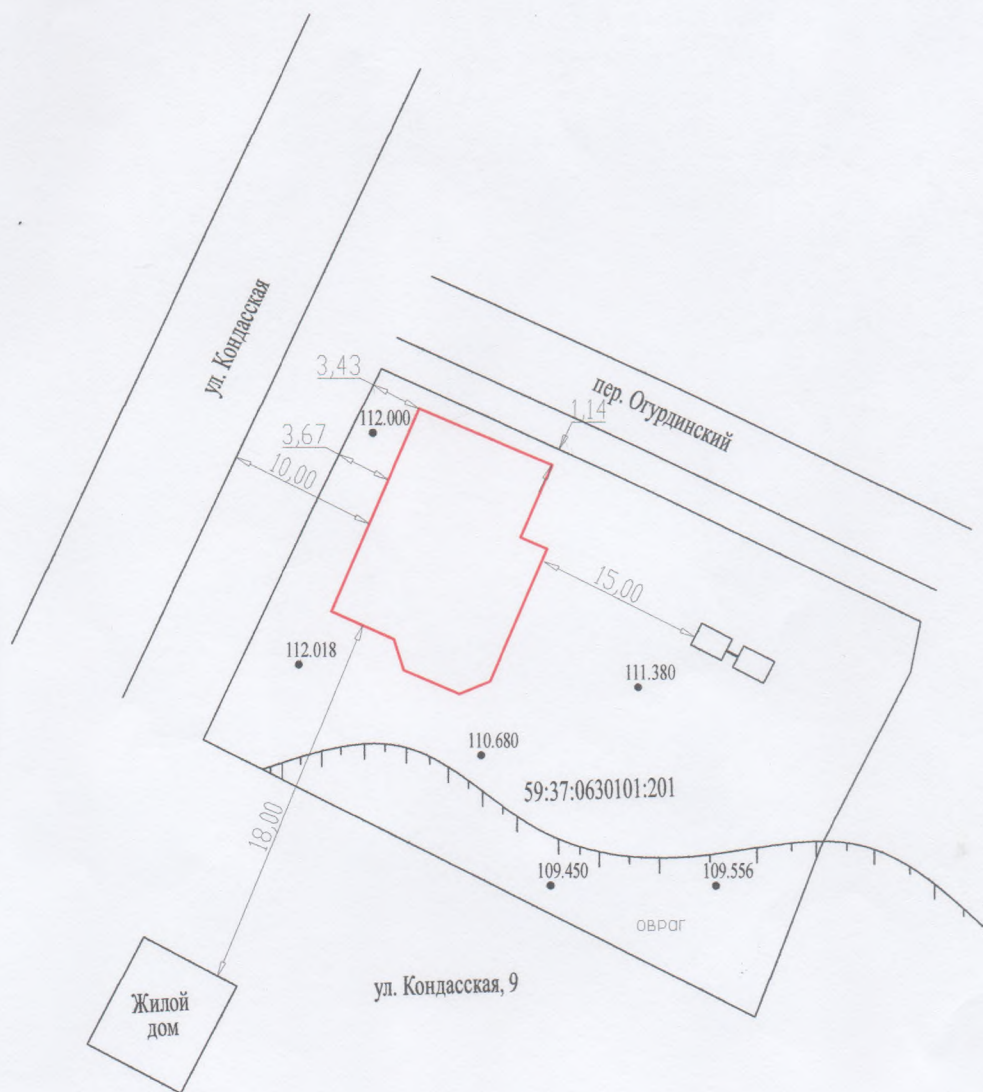

Условные обозначения:

Масштаб 1:500

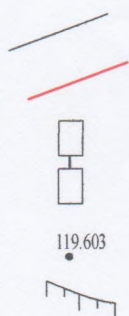

Граница земельного участка

Контур жилого дома

Выгребная яма

Высотные отметки

Овраг