


#### 4. Схематичное изображение планируемого к строительству или реконструкции объекта капитального строительства на земельном участке

Адрес земельного участка: Пермский край, Усольский район, город Усолье, улица Солнечная, 8  
 кадастровый номер земельного участка 59:37:0621101:99

Характеристики жилого дома:	
площадь застройки	175,0 кв.м.
процент застройки	24,9%

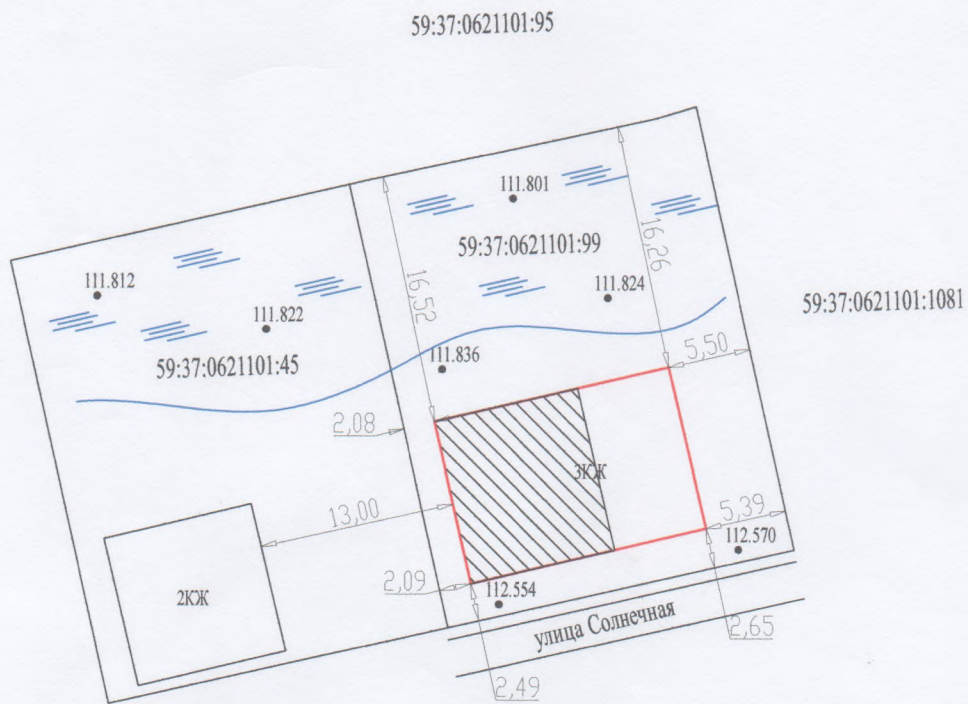

Масштаб 1:500

Условные обозначения:

- Граница земельного участка
- Контур жилого дома
- Объект незавершенного строительства
- Высотные отметки
- Место скопление воды