


**Схематичное изображение планируемого к строительству или реконструкции
объекта капитального строительства на земельном участке**

адрес: Пермский край, р-н Усольский, д. Троицк, ул. Центральная, 62
кадастровый номер земельного участка: 59:37:0720101:118

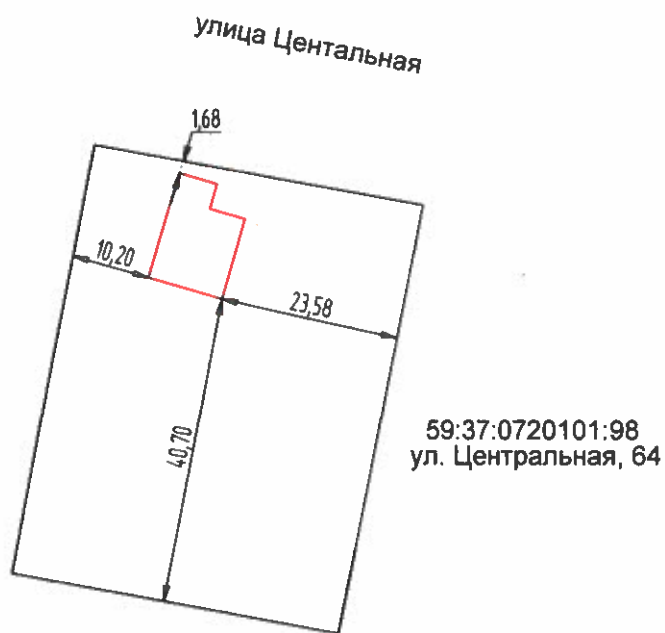

Масштаб 1:1000

Условные обозначения:



Контур объекта индивидуального жилищного строительства



Граница земельного участка