

Схема предполагаемых к использованию земель или части земельного участка


Объект: газопровод для транспортировки природного газа под давлением до 0,6 МПа включительно

Местоположение: Пермский край, г.о.г. Березники, г. Усолье, ул. Бабинова, у дома 20

Площадь земель или части земельного участка, кв.м: 116

Категория земель: земли населенных пунктов

Вид разрешенного использования: для строительства газопровода

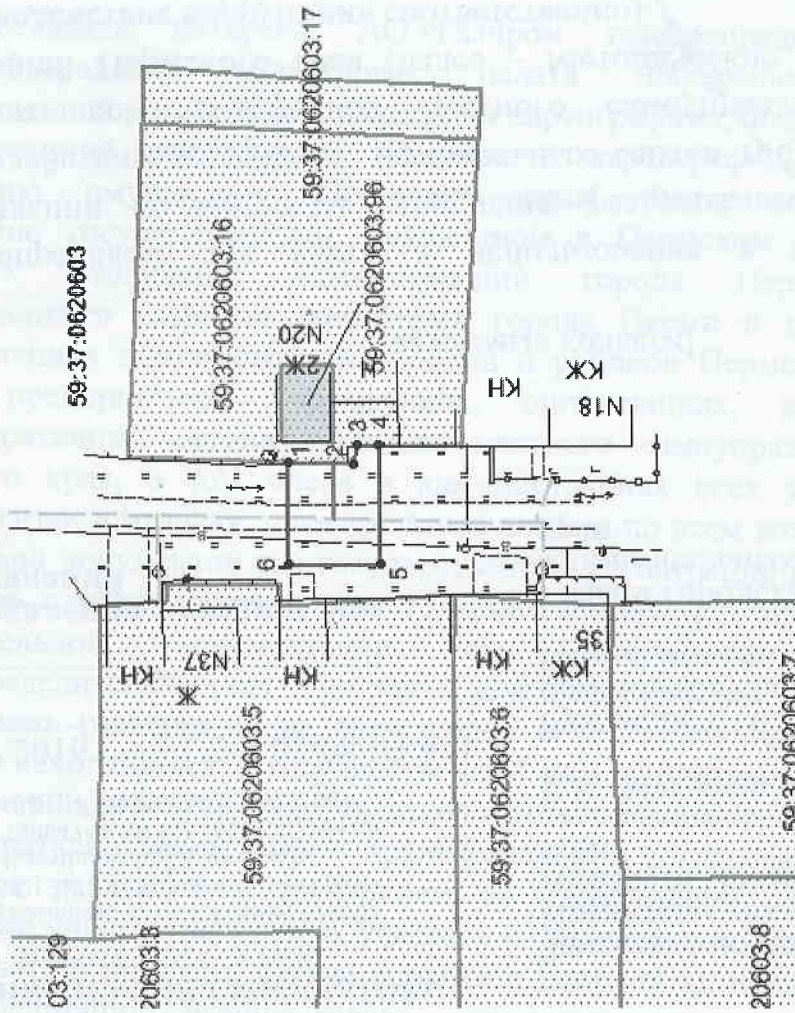

Масштаб 1:800

Описание границ смежных землепользователей:

- от т.1 до т.4 - граница участка с кадастровым № 59:37:0620603:16
- от т.4 до т.1 - земли общего пользования

Обозначение характерных точек границ	Координаты, м (МСК-59)	
	X	Y
1	675189,61	2258081,72
2	675182,43	2258081,46
3	675182,04	2258083,68
4	675179,62	2258083,62
5	675179,58	2258070,55
6	675189,57	2258070,52

Условные обозначения:

- _____ - граница предполагаемых к использованию земель;
- _____ - граница учтенных земельных участков;
- _____ - граница кадастрового квартала;
- _____ - проектируемый газопровод;
- _____ - существующий газопровод;
- _____ - обозначение кадастрового квартала;
- 59:37:0620603 - кадастровый номер земельного участка;

Заявитель

/А.В. Крапивин/

Верно