

# Схема предполагаемых к использованию земель или части земельного участка

Объект: газопровод для транспортировки природного газа под давлением до 0.6 Мпа включительно

Местоположение: Пермский край, Городской округ г.Березники, г.Усолье, ул.Пушкина, в районе дома 248

Площадь земель или части земельного участка, кв.м.: 92


Категория земель: земли населённых пунктов

Вид разрешенного использования: для строительства газопровода

Обозначение характерных точек границ	Координаты (МСК-59), м	
	X	Y
1	676020,97	2256742,75
2	676016,98	2256751,91
3	676008,49	2256747,97
4	676012,73	2256738,91

Описание границ смежных землепользователей:

от т.1 до т.1 земли общего пользования

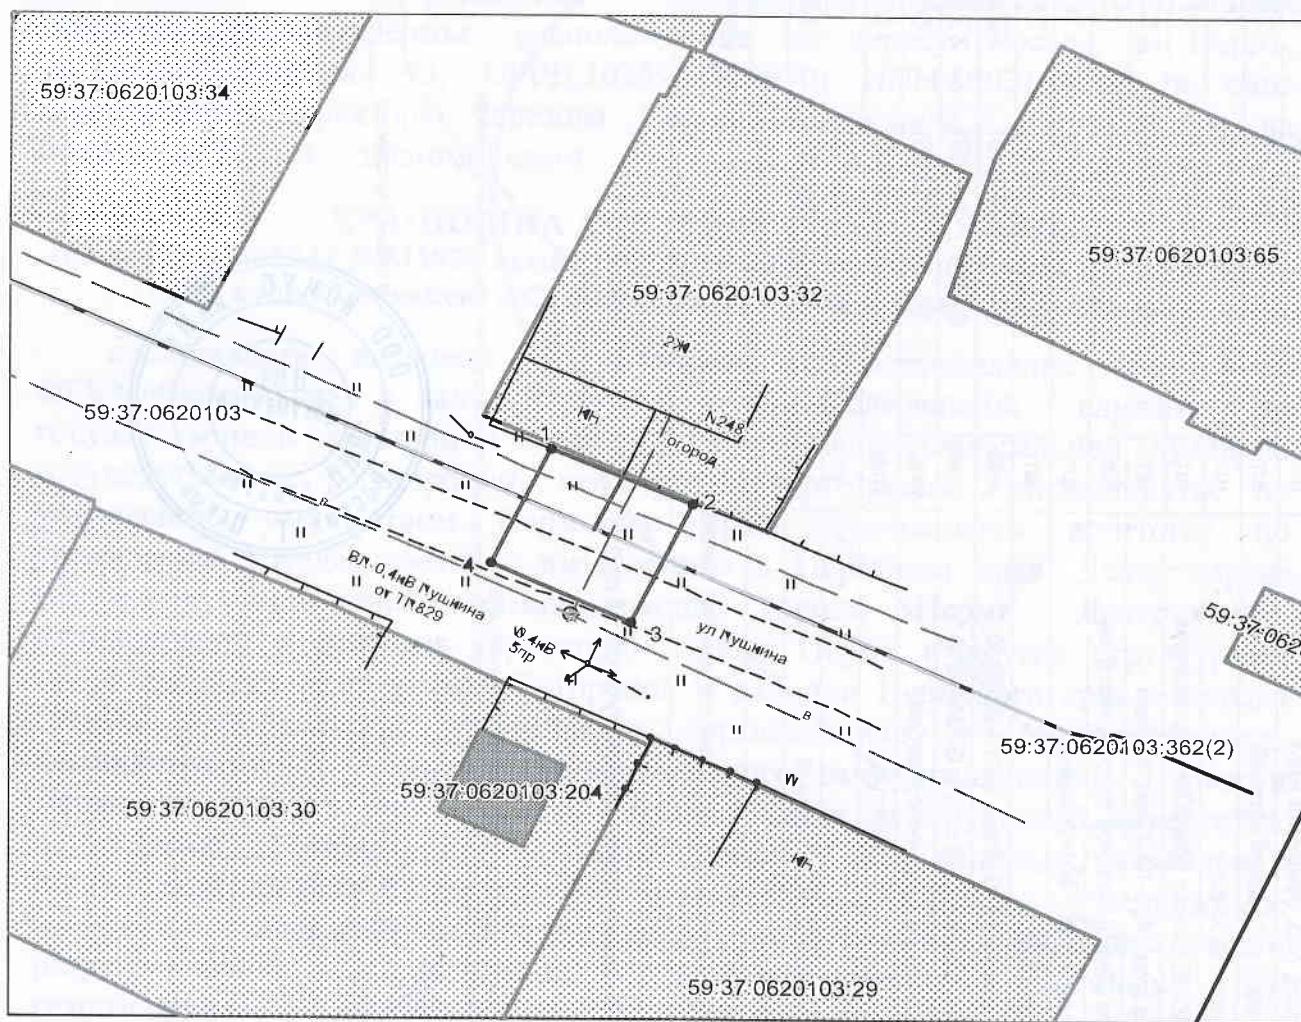

Масштаб 1:500

### Условные обозначения:

- граница предполагаемых к использованию земель
- граница учтенных земельных участков
- граница кадастрового квартала
- проектируемый газопровод
- существующий газопровод

59:37:0620103:32 кадастровый номер земельного участка  
59:37:0620103 номер кадастрового квартала

Заявитель А.В. Крапивин/

Верно