

Схема предполагаемых к использованию земель или части земельного участка


Объект: газопровод для транспортировки природного газа под давлением до 0.6 Мпа включительно
 Местоположение: Пермский край, г.о. город Березники, п. Орел, ул. Пушкина, 61-2 (подключение в районе дома 61-1)

Площадь земель или части земельного участка, кв.м: 43

Категория земель: земли населенных пунктов

Вид разрешенного использования: для строительства газопровода

| Обозначение характеристик точек границ | Координаты, м (МСК-59) | |
|--|------------------------|------------|
| | X | Y |
| 1 | 665984,89 | 2251764,16 |
| 2 | 665988,39 | 2251770,21 |
| 3 | 665983,05 | 2251773,30 |
| 4 | 665979,32 | 2251768,34 |

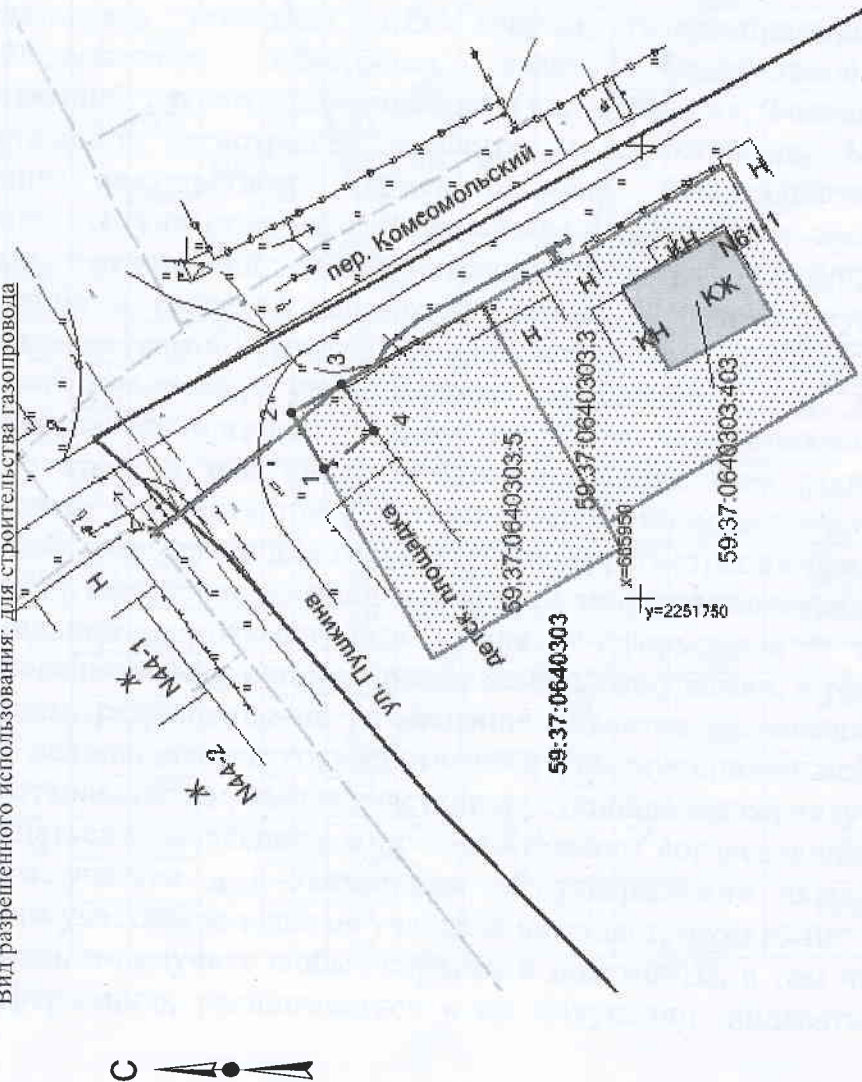

Масштаб 1:800

Описание границ смежных землепользователей:

- от т.1 до т.3 - земли общего пользования
- от т.3 до т.1 - граница участка с кадастровым № 59:37:0640303.5

Условные обозначения:

- граница предполагаемых к использованию земель;
- граница учтенных земельных участков;
- граница кадастрового квартала;
- проектируемый газопровод;
- существующий газопровод;
- обозначение кадастрового квартала;
- кадастровый номер земельного участка;

Заявитель

/А.В. Крапивин/

Верно