

Схема предполагаемых к использованию земель или части земельного участка

Объект: газопровод для транспортировки природного газа под давлением до 0.6 Мпа включительно

Местоположение: Пермский край, г.о. Город Березники, г. Усолье, ул. Свободы, в районе дома 68

Площадь земель или части земельного участка, кв.м 22

Категория земель: земли населённых пунктов


Вид разрешенного использования: для строительства газопровода



Обозначение характерных точек границ	Координаты (МСК-59), м	
	X	Y
1	674538.58	2257715.17
2	674528.59	2257714.97
3	674528.71	2257711.97
4	674536.09	2257712.23
5	674536.03	2257714.96
6	674538.59	2257715.06

Описание границ смежных землепользователей:

- от т.1 до т.2 земельный участок с кадастровым номером 59:37:0620605:32
- от т.2 до т.1 земли общего пользования

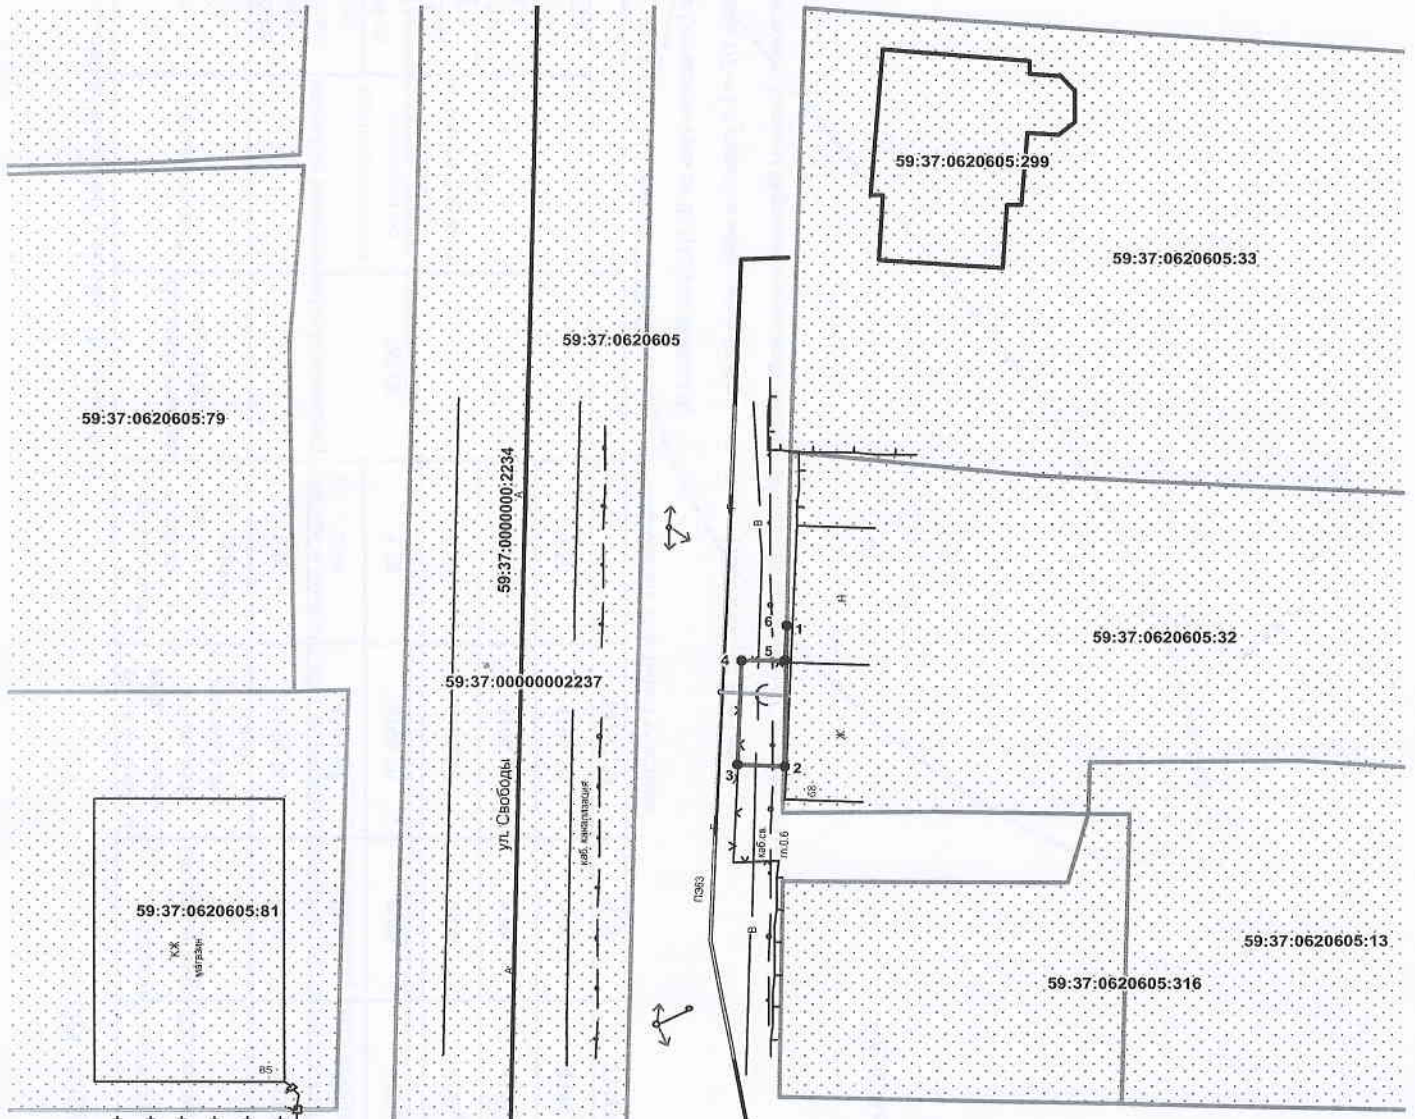

Масштаб 1:500

Условные обозначения:

- граница предполагаемых к использованию земель
- граница учтенных земельных участков
- граница кадастрового квартала
- проектируемый газопровод
- существующий газопровод

Заявитель / Крапивин А.В./

59:37:0620605:32 кадастровый номер земельного участка

59:37:0620605 номер кадастрового квартала

Верно