

Схема предполагаемых к использованию земель или части земельного участка


Объект: газопровод для транспортировки природного газа под давлением до 0,6 Мпа включительно

Местоположение: Пермский край, г.о. город Березники, г. Усьолье, пер. Южный, у дома 7

Площадь земель или части земельного участка, кв.м: 973

Категория земель: земли населенных пунктов

Вид разрешенного использования: для строительства газопровода

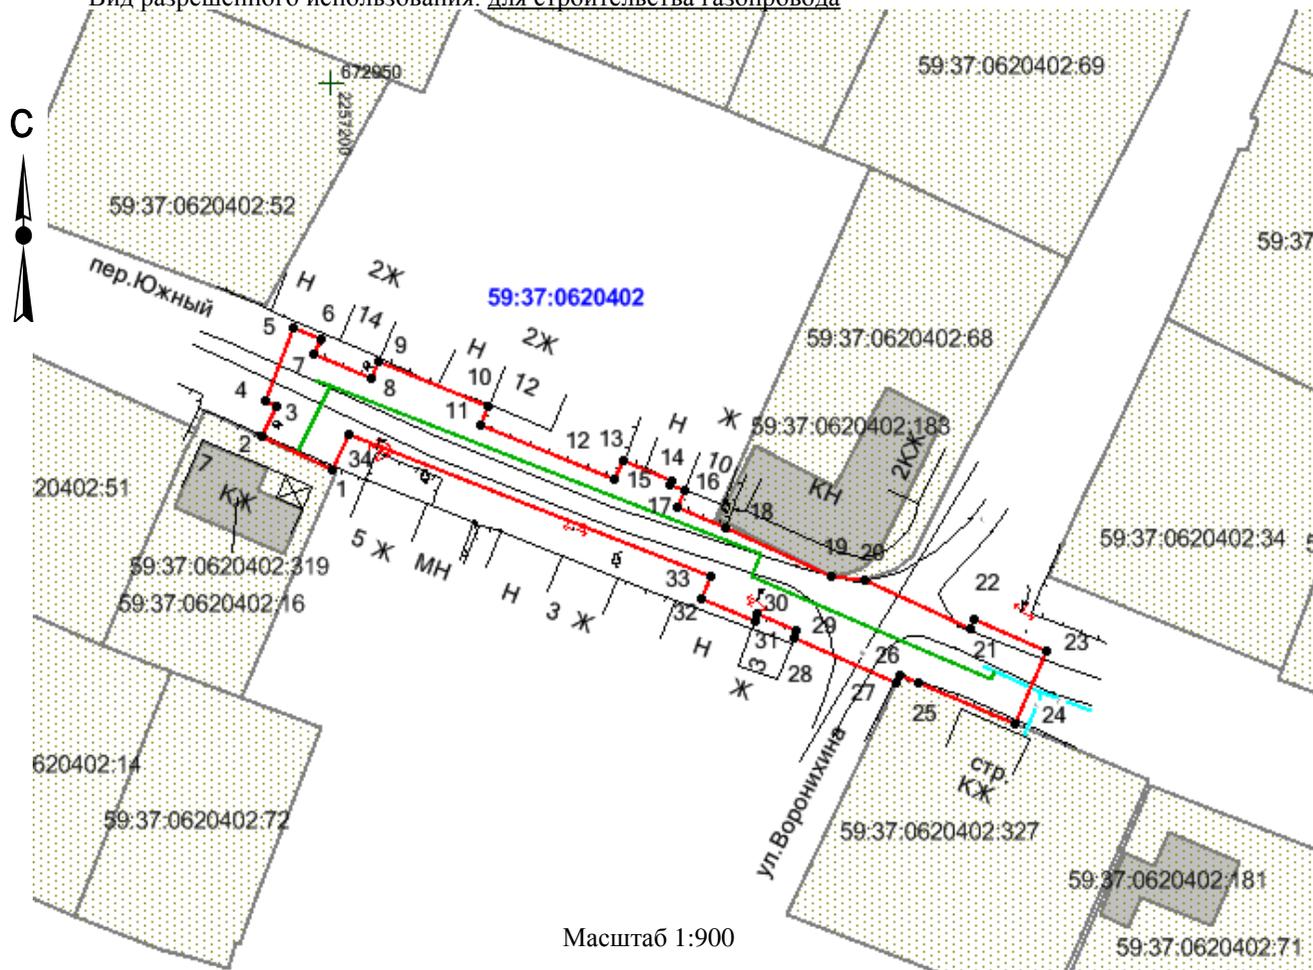

Масштаб 1:900

Описание границ смежных землепользователей:

- от т.1 до т.2
- от т.2 до т.18, т.20 до т.24, т.27 до т.1
- от т.18 до т.20
- от т.24 до т.27

- граница участка с кадастровым № 59:37:0620402:16
- земли общего пользования
- граница участка с кадастровым № 59:37:0620402:68
- граница участка с кадастровым № 59:37:0620402:327

Обозначение характерных точек границ	Координаты, м (МСК-59)		Обозначение характерных точек границ	Координаты, м (МСК-59)	
	X	Y		X	Y
1	672900,83	2257200,23	18	672893,44	2257250,76
2	672904,98	2257191,13	19	672887,14	2257264,20
3	672908,90	2257193,06	20	672886,70	2257268,47
4	672909,48	2257191,61	21	672880,55	2257282,18
5	672918,78	2257195,28	22	672881,63	2257282,64
6	672917,46	2257198,70	23	672877,67	2257291,82
7	672915,60	2257197,90	24	672868,40	2257287,83
8	672912,32	2257205,12	25	672873,53	2257275,49
9	672914,51	2257206,14	26	672874,52	2257273,11
10	672908,81	2257220,19	27	672873,72	2257272,71
11	672906,41	2257219,23	28	672879,32	2257259,53
12	672899,51	2257236,52	29	672880,35	2257259,85
13	672901,96	2257237,67	30	672882,42	2257254,74
14	672899,37	2257243,79	31	672881,53	2257254,43
15	672898,87	2257243,59	32	672884,41	2257247,63
16	672898,14	2257245,43	33	672887,18	2257248,74
17	672895,92	2257244,56	34	672905,22	2257202,43

Условные обозначения:

- граница предполагаемых к использованию земель;
- граница учтенных земельных участков;
- граница кадастрового квартала;
- проектируемый газопровод;
- существующий газопровод;
- 59:37:0620402 - обозначение кадастрового квартала;
- 59:37:0620402:16 - кадастровый номер земельного участка;

Заявитель /А.В. Крапивин/

Верно