

# Схема предполагаемых к использованию земель или части земельного участка

Объект: газопровод для транспортировки природного газа под давлением до 0.6 Мпа включительно

Местоположение: Пермский край, Город Березники г.о., п. Огурдино, ул. Сосновый бор, в районе дома 17

Площадь земель или части земельного участка, кв.м **170**

Категория земель: земли населённых пунктов

Вид разрешенного использования: для строительства газопровода


Обозначение характерных точек границ	Координаты (МСК-59), м	
	X	Y
1	668841.58	2253730.45
2	668833.05	2253729.13
3	668831.71	2253728.92
4	668834.00	2253712.12
5	668837.45	2253712.63
6	668843.88	2253713.60

Описание границ смежных землепользователей:

от т.1 до т.2 земельный участок с кадастровым номером  
59:37:0630102:9

от т.2 до т.5  
от т.6 до т.1 земли общего пользования

от т.5 до т.6 земельный участок с кадастровым номером  
59:37:0630102:33

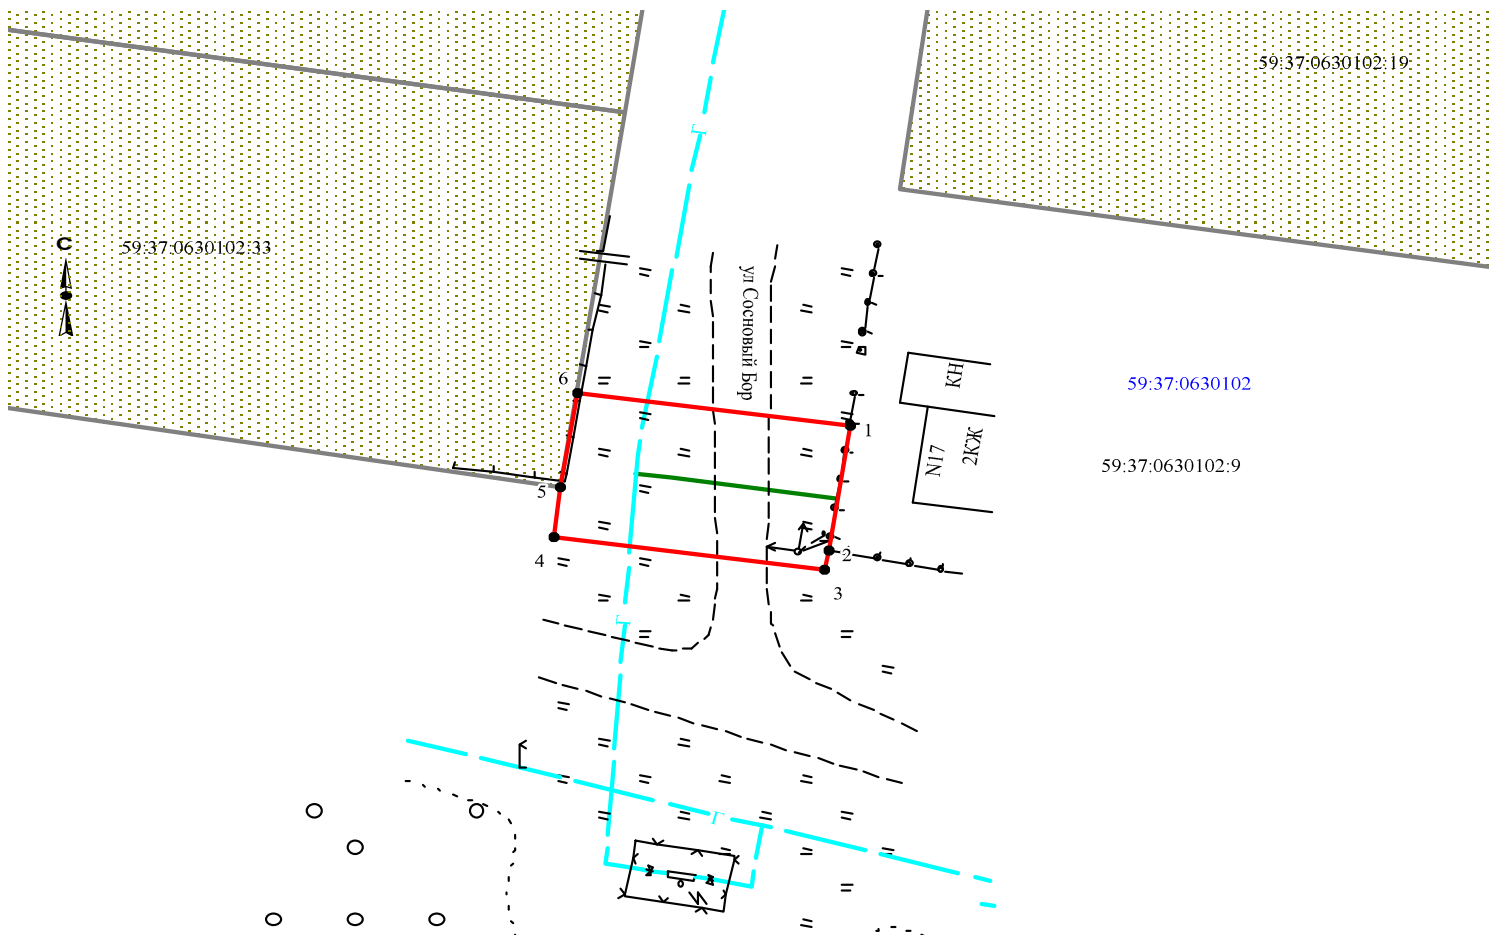

Масштаб 1:500

Заявитель А.В. Крапивин/

Верно

## Условные обозначения:

- граница предполагаемых к использованию земель
- граница учтенных земельных участков
- граница кадастрового квартала
- проектируемый газопровод
- - - существующий газопровод

59:37:0630102:9 кадастровый номер земельного участка

59:37:0630102 номер кадастрового квартала