

## Схема предполагаемых к использованию земель или части земельного участка

Объект: газопровод в рамках реализации подключения (технологического присоединения) объекта капитального строительства


Местоположение: Пермский край, г. Усолье, пер. Зеленый, дом №10

Площадь земель или части земельного участка: 103,2 кв. м

Категория земель: земли населенных пунктов

Вид разрешенного использования: для строительства газопровода

Обозначение характерных точек границ	Координаты, м (МСК-59)	
	X	Y
1	673418,36	2257152,51
2	673414,33	2257150,43
3	673424,19	2257131,87
4	673428,85	2257134,45

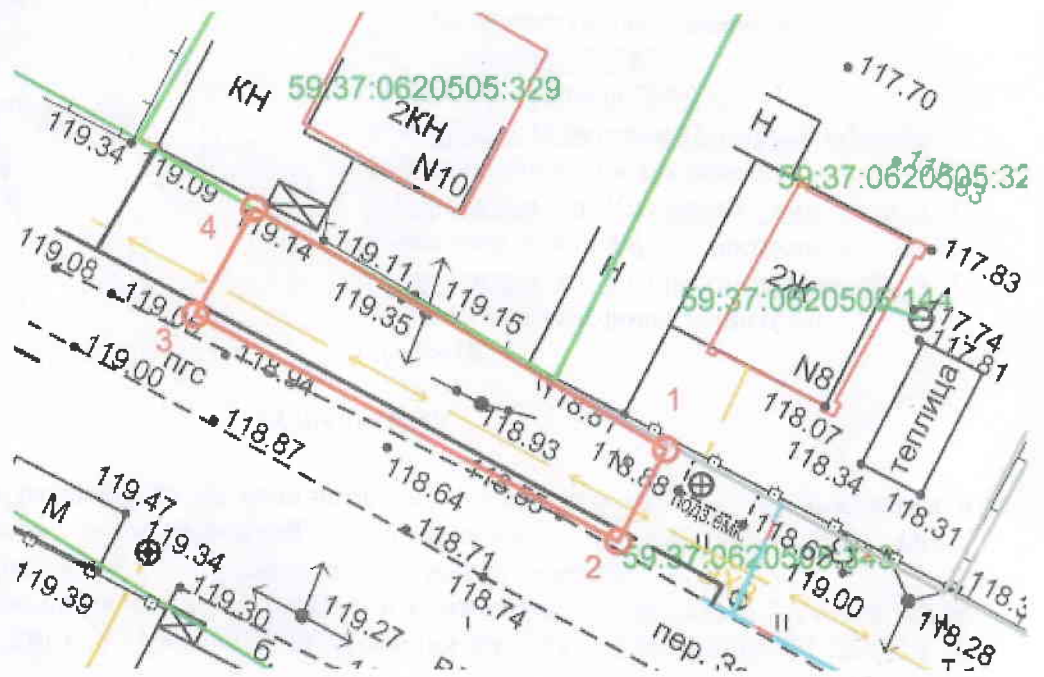

Описание границ смежных землепользователей:	
От т.1 до т.4	Земли общего пользования

Масштаб 1:500

### Условные обозначения:

- граница образуемого земельного участка;
- граница учтенных земельных участков;
- проектируемый газопровод;
- существующий газопровод;
- 59:37:0620505 - обозначение кадастрового квартала;
- 59:37:0620505:329 - кадастровый номер земельного участка.