

Схема предполагаемых к использованию земель или части земельного участка


Объект: газопровод для транспортировки природного газа под давлением до 0,6 Мпа включительно

Местоположение: Пермский край, г.о. город Березники, с. Романово (подключение в районе дома 22д, по ул. Школьная)

Площадь земель или части земельного участка, кв.м: 1154

Категория земель: земли населенных пунктов

Вид разрешенного использования: для строительства газопровода

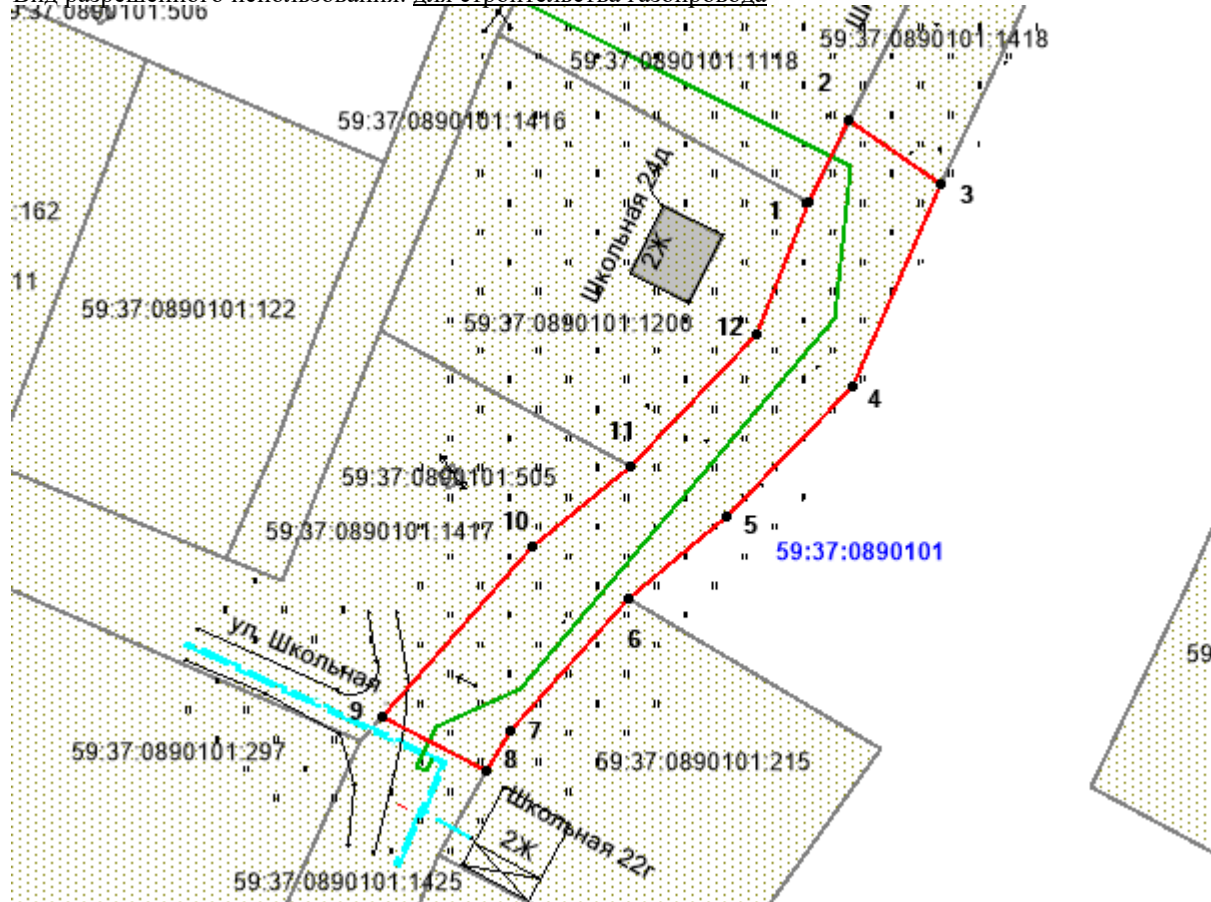

Масштаб 1:900

Обозначение характерных точек границ	Координаты, м (МСК-59)	
	X	Y
1	645491,97	2263752,87
2	645501,80	2263757,79
3	645494,22	2263768,58
4	645470,04	2263758,26
5	645454,58	2263743,24
6	645444,88	2263731,56
7	645429,14	2263717,48
8	645424,28	2263714,56
9	645430,84	2263702,26
10	645450,98	2263720,12
11	645460,64	2263731,77
12	645476,17	2263746,63

Условные обозначения:

- - граница предполагаемых к использованию земель ;
- -граница учтенных земельных участков;
- - граница кадастрового квартала;
- - проектируемый газопровод;
- - существующий газопровод;
- 59:37:0890101 -обозначение кадастрового квартала;
- 59:37:0890101:1418 -кадастровый номер земельного участка;

Описание границ смежных землепользователей:

- от т.1 до т.2 - граница участка с кадастровым № 59:37:0890101:1118
- от т.2 до т.3 - граница участка с кадастровым № 59:37:0890101:1418
- от т.3 до т.6 - земли общего пользования
- от т.6 до т.8 - граница участка с кадастровым № 59:37:0890101:215
- от т.8 до т.9 - граница участка с кадастровым № 59:37:0890101:1425
- от т.9 до т.11 - граница участка с кадастровым № 59:37:0890101:1417
- от т.11 до т.1 - граница участка с кадастровым № 59:37:0890101:1200

Заявитель  /А.В. Крапивин/

Верно