

# Схема предполагаемых к использованию земель или части земельного участка

Объект: газопровод для транспортировки природного газа под давлением до 0.6 Мпа включительно

Местоположение: Пермский край, Город Березники г.о., г. Усолье, ул. Братьев Гонцовых, в районе дома 22

Площадь земель или части земельного участка, кв.м **110**

Категория земель: земли населённых пунктов

Вид разрешенного использования: для строительства газопровода


Обозначение характерных точек границ	Координаты (МСК-59), м	
	X	Y
1	676417.98	2257707.93
2	676413.64	2257711.40
3	676412.56	2257711.32
4	676409.60	2257713.39
5	676403.35	2257704.47
6	676405.96	2257702.79
7	676411.46	2257699.31
8	676411.80	2257699.08

Описание границ смежных землепользователей:

от т.1 до т.4 земельный участок с кадастровым номером  
59:37:0620301:27

от т.4 до т.5 земли общего пользования  
от т.8 до т.1

от т.5 до т.8 земельный участок с кадастровым номером  
59:37:0620301:459

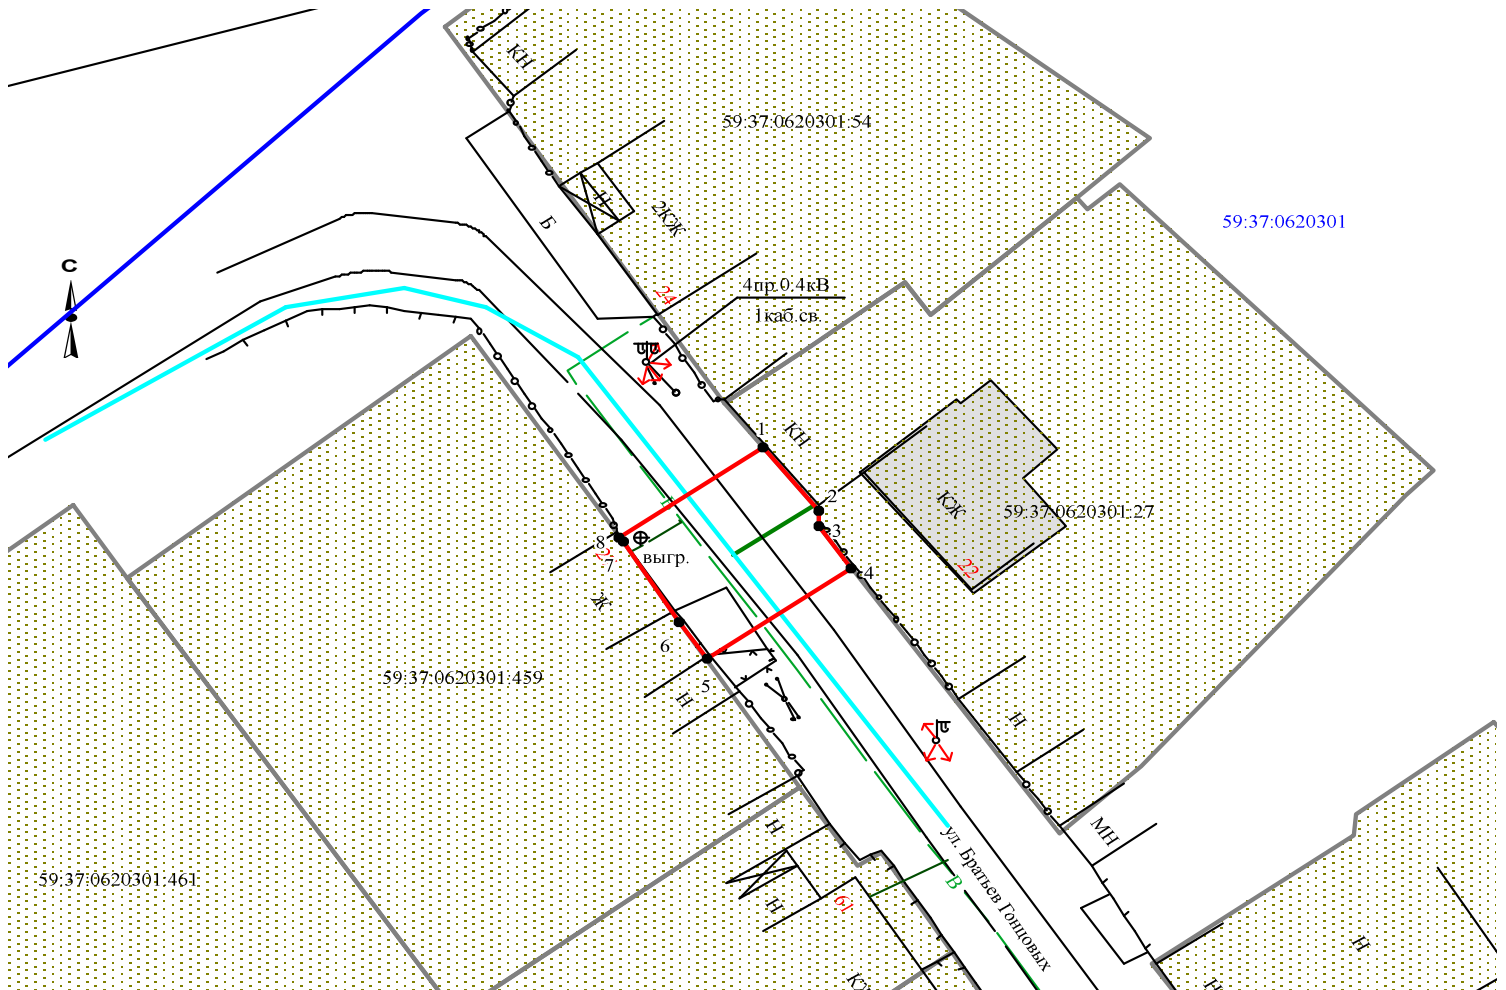

Масштаб 1:500

Заявитель  /А.В. Крапивин/

Верно

### Условные обозначения:

- граница предполагаемых к использованию земель
- граница учтенных земельных участков
- граница кадастрового квартала
- проектируемый газопровод
- существующий газопровод

59:37:0620301:27 кадастровый номер земельного участка  
59:37:0620301 номер кадастрового квартала