

# Схема предполагаемых к использованию земель или части земельного участка

Объект: газопровод для транспортировки природного газа под давлением до 0.6 Мпа включительно

Местоположение: Пермский край, городской округ г.Березники, г. Усолье, ул. Карла Маркса, в районе дома 18

Площадь земель или части земельного участка, кв.м.: **1523**


Категория земель: земли населённых пунктов

Вид разрешенного использования: для строительства газопровода



Обозначение характерных точек границ	Координаты (МСК-59), м	
	X	Y
1	676076,59	2257298,62
2	676075,54	2257300,70
3	676079,00	2257302,43
4	676076,27	2257307,47
5	676072,45	2257304,95
6	676070,15	2257306,33
7	676069,21	2257305,64
8	676037,24	2257326,37
9	676022,33	2257335,05
10	676022,74	2257335,77
11	676014,94	2257340,83
12	675980,20	2257285,06
13	675978,23	2257282,03
14	675977,24	2257282,66
15	675976,42	2257281,32
16	675961,15	2257289,65
17	675955,60	2257293,25
18	675952,12	2257287,01
19	675981,25	2257268,29
20	675985,66	2257275,08
21	675984,22	2257276,06
22	675995,83	2257293,70
23	676003,16	2257306,69
24	676006,58	2257310,05
25	676018,42	2257327,21
26	676036,06	2257316,23
27	676041,34	2257312,58
28	676062,91	2257298,90
29	676064,33	2257296,88
30	676069,46	2257293,55

Описание границ смежных землепользователей:  
 от т.1 до т.2 земельный участок с кадастровым номером 59:37:0620301:59  
 от т.2 до т.9 земли общего пользования  
 от т.10 до т.21 земельный участок с кадастровым номером 59:37:0620301:461  
 от т.9 до т.10 земельный участок с кадастровым номером 59:37:0620301:461  
 от т.21 до т.1 земельный участок с кадастровым номером 59:37:0620301:87

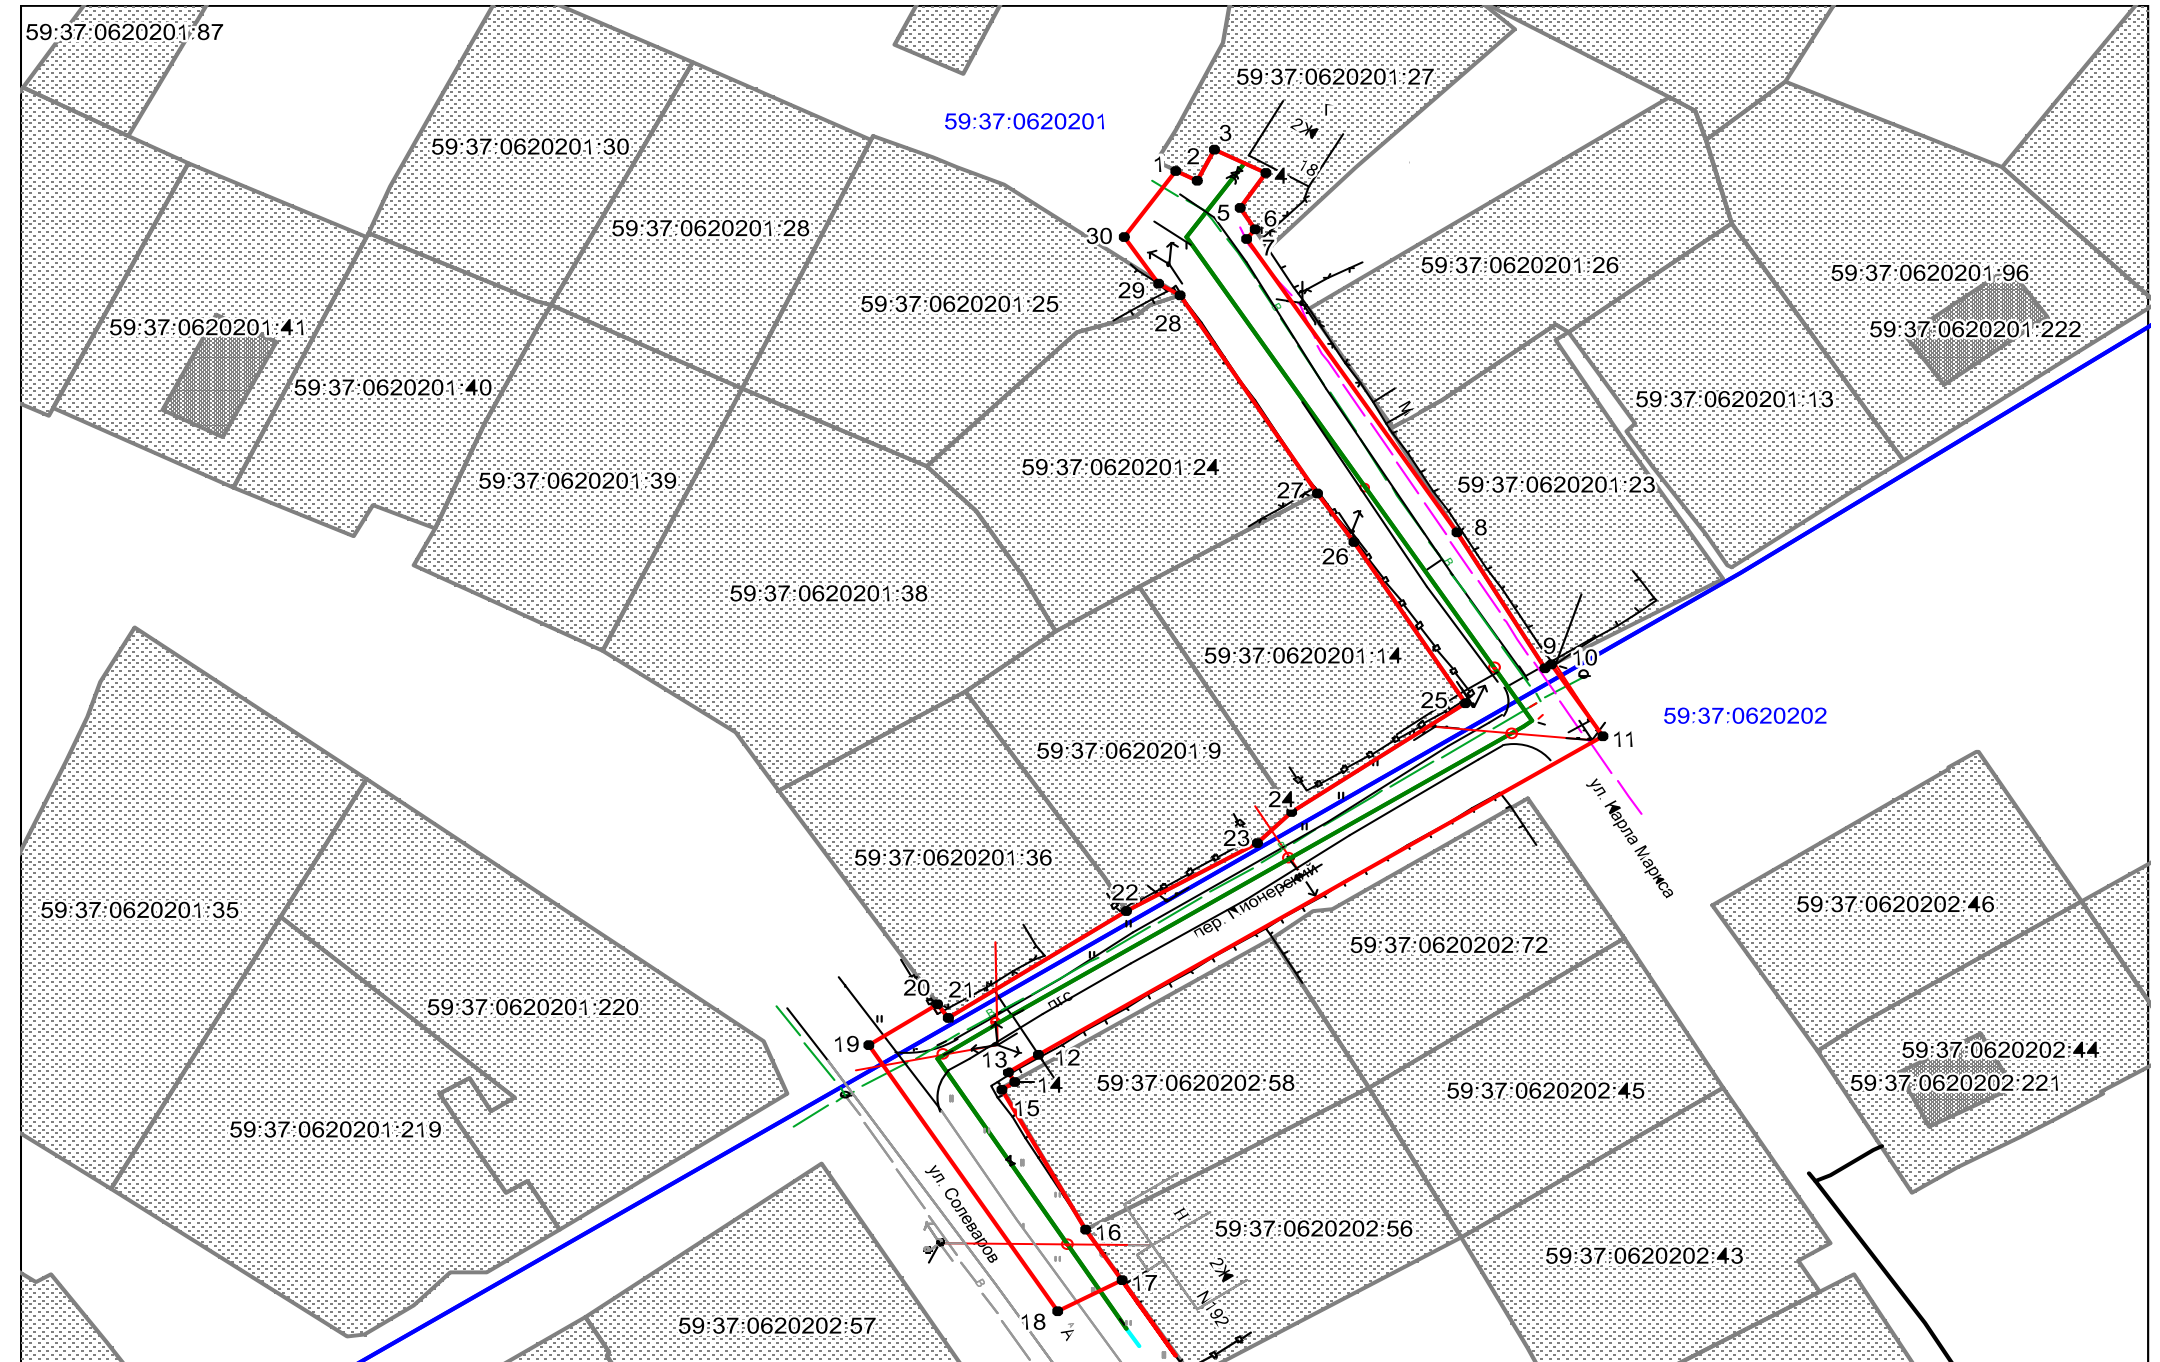

### Условные обозначения:

- граница предполагаемых к использованию земель
- граница учтенных земельных участков
- граница кадастрового квартала
- проектируемый газопровод
- существующий газопровод
- 59:37:0620201:27 кадастровый номер земельного участка
- 59:37:0620201 номер кадастрового квартала

Масштаб 1:800

Заявитель  А.В. Крапивин/

Верно