


Схематичное изображение планируемого к строительству или реконструкции объекта капитального строительства на земельном участке


Адрес земельного участка: Пермский край, город Березники, улица Ушакова, дом 17
кадастровый номер земельного участка 59:03:0400164:5

Характеристики жилого дома:	
площадь застройки	131,5 кв.м.
площадь дома по СП	121,5 кв.м.
высота	4,50 м
количество этажей	1
процент застройки	22,4%

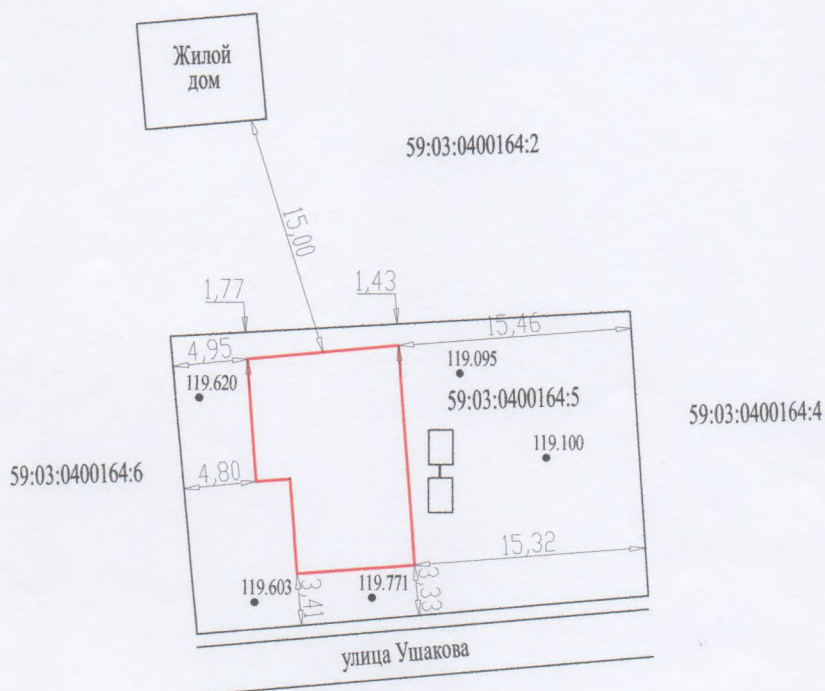

Условные обозначения:

Масштаб 1:500

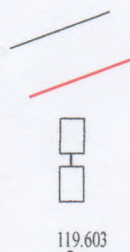

Граница земельного участка

Контур жилого дома

Выгребная яма

Высотные отметки