



#### 4. Схематичное изображение планируемого к строительству или реконструкции объекта капитального строительства на земельном участке

Адрес земельного участка: Пермский край, город Березники, улица Ярославская  
кадастровый номер земельного участка 59:03:0900009:499

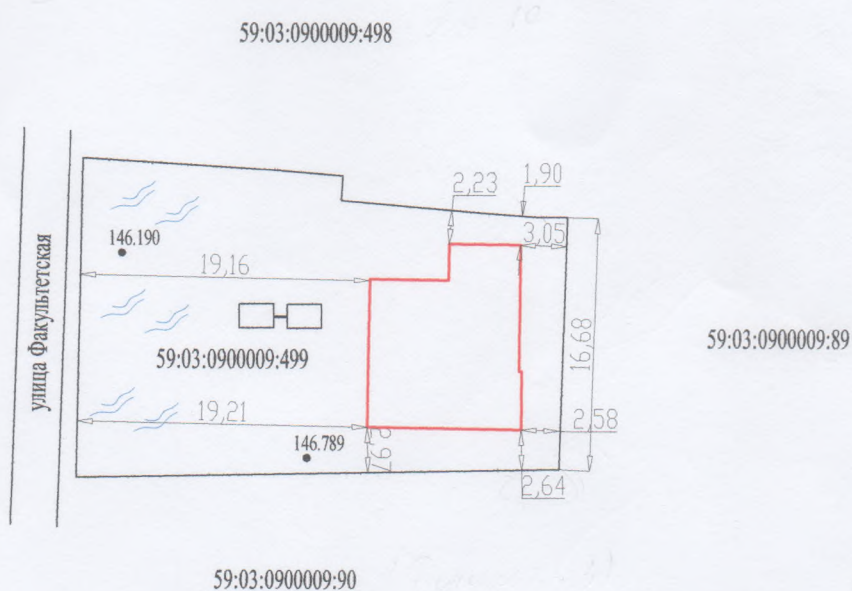

Условные обозначения:

Масштаб 1:500

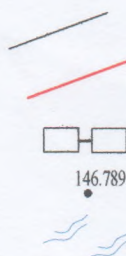

Граница земельного участка

Контур здания

Выгребная яма

Высотные отметки

Грунтовые воды