


4. Схематичное изображение планируемого к строительству или реконструкции объекта капитального строительства на земельном участке

Адрес земельного участка: Пермский край, Усольский район, город Усолье, улица Гоголя, дом 18
кадастровый номер земельного участка 59:37:0620503:28

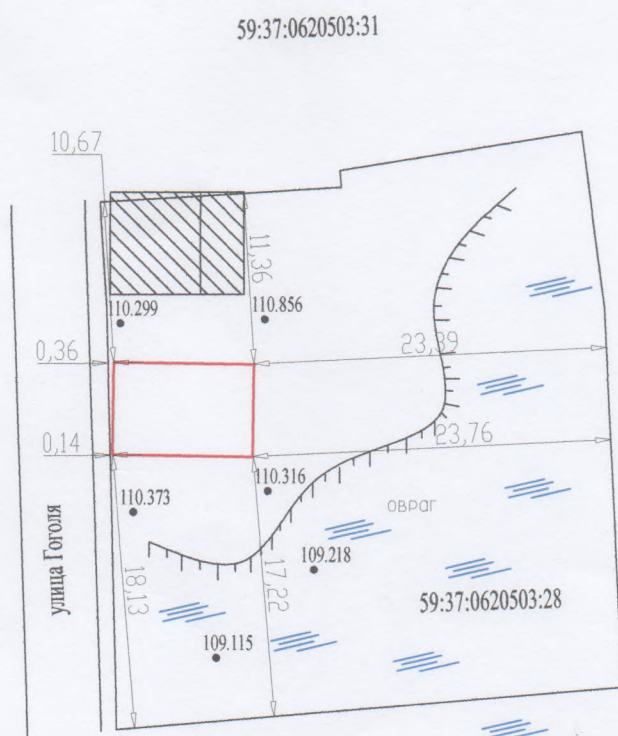

Масштаб 1:500

Условные обозначения:



Граница земельного участка



Контур жилого дома



Демонтируемый жилой дом с кадастровым номером 59:37:0620503:28

110.299

Высотные отметки



Место скопления воды



Овраг