


**Схема предполагаемых к использованию земель или части земельного участка**

Объект: газопровод для транспортировки природного газа под давлением до 0,6 МПа включительно  
 Местоположение: Пермский край, г.о г. Березники, г. Усолье, Ул. Бабинова, у дома 63 кв. 1  
 Площадь земель или части земельного участка, кв. м: 90  
 Категория земель: земли населенных пунктов  
 Вид разрешенного использования: для строительства газопровода

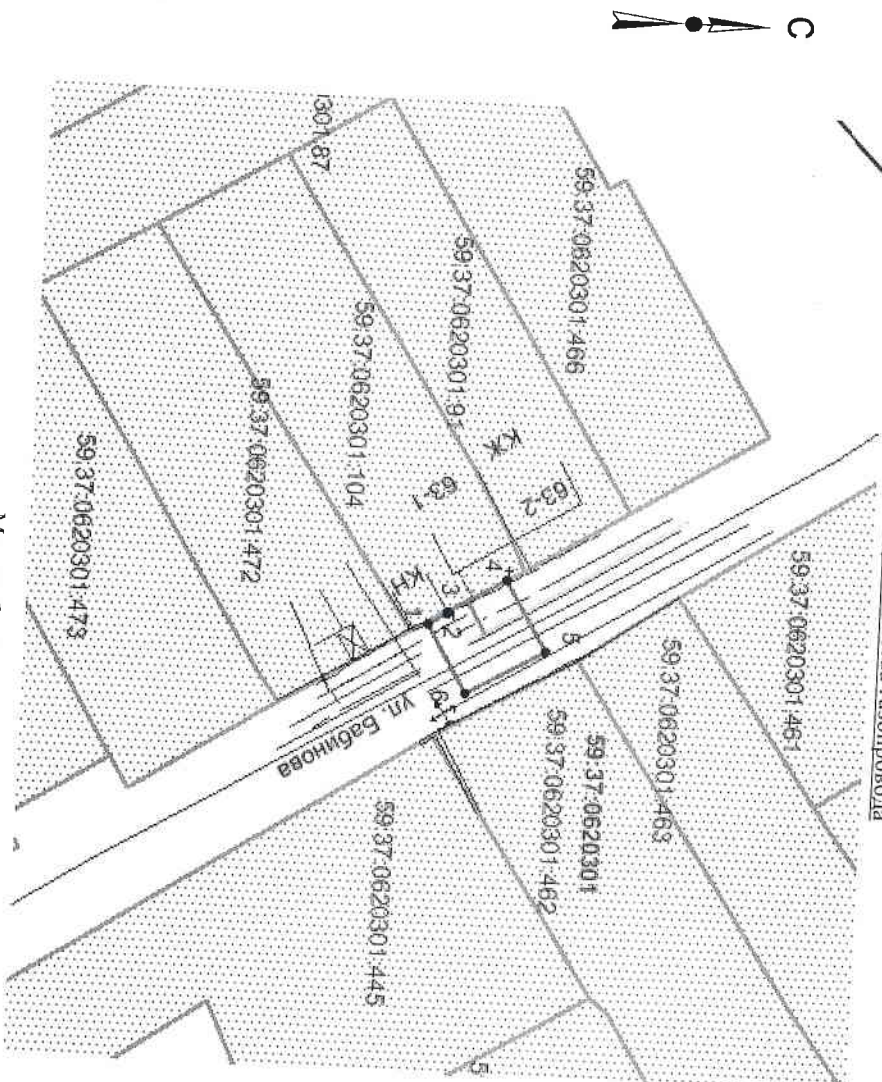

Масштаб 1:800

Описание границ смежных земельных пользователей:  
 от г.1 до г.4  
 от г.4 до г.1

- Граница участка с кадастровым № 59:37:0620301:104
- земли общего пользования

Обозначение линейных характери- стик точек границ	Координаты, м (МСК-59)	
	X	Y
1	676335,22	2257670,61
2	676337,32	2257669,30
3	676337,15	2257669,02
4	676343,67	2257665,29
5	676348,26	2257673,14
6	676339,61	2257678,17

**Условные обозначения:**

- \_\_\_\_\_ - граница предполагаемых к использованию земель;
- \_\_\_\_\_ - граница учетных земельных участков;
- \_\_\_\_\_ - граница кадастрового квартала;
- \_\_\_\_\_ - проектируемый газопровод;
- \_\_\_\_\_ - существующий газопровод;
- \_\_\_\_\_ - обозначение кадастрового квартала;
- \_\_\_\_\_ - кадастровый номер земельного участка.

59:37:0620301:104

59:37:0620301

Заявитель

/А.В. Крапивин/

Верно