


**Схема предполагаемых к использованию земель или части земельного участка**

Объект: Газопровод для транспортировки природного газа под давлением до 0,6 МПа включительно  
 Местоположение: Пермский край, г.о г. Березники, г. Усолье, ул. Бабинова, уч.доча 65-1  
 Площадь земель или части земельного участка, кв.м: 88  
 Категория земель: земли населенных пунктов  
 Вид разрешенного использования: для строительства газопровода

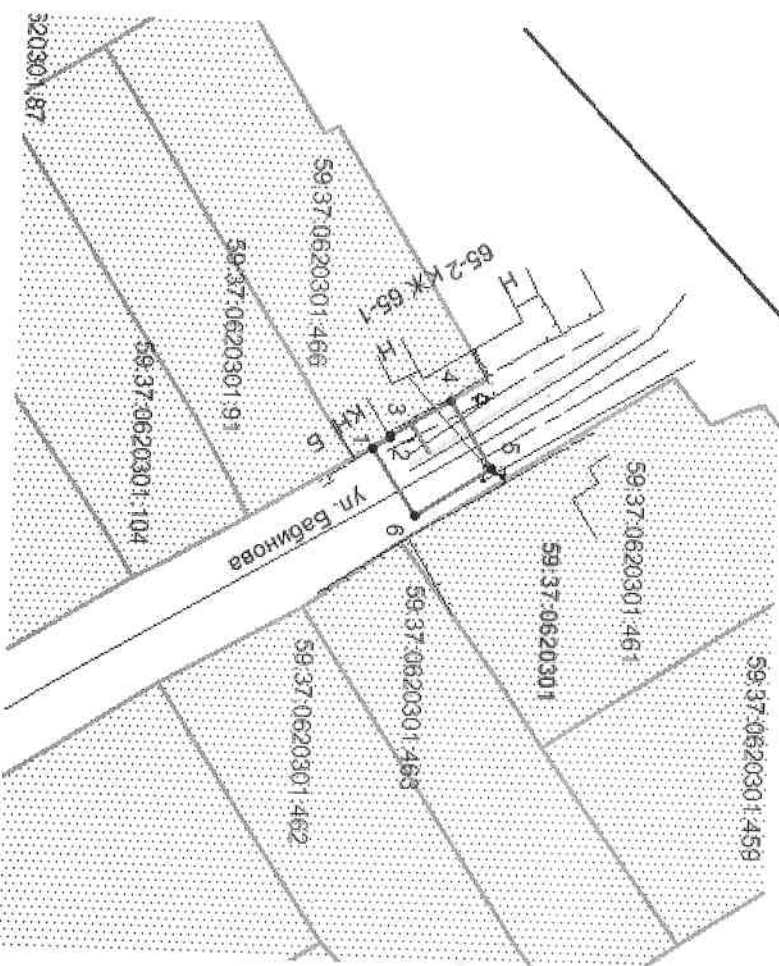

| Обозначение точек Границ | Координаты, м (МСК-59) |            |
|--------------------------|------------------------|------------|
|                          | X                      | Y          |
| 1                        | 676359,19              | 2257656,10 |
| 2                        | 676361,11              | 2257654,75 |
| 3                        | 676361,04              | 2257654,64 |
| 4                        | 676367,55              | 2257650,62 |
| 5                        | 676372,32              | 2257657,95 |
| 6                        | 676363,94              | 2257663,40 |

Масштаб 1:800

Описание границ смежных землепользователей:  
 от т.1 до т.4  
 от т.4 до т.1  
 - граница участка с кадастровым № 59:37:0620301:466  
 - земли общего пользования

**Условные обозначения:**

- \_\_\_\_\_ - граница предполагаемых к использованию земель;
- ===== - граница учтенных земельных участков;
- ===== - граница кадастрового квартала;
- - проектируемый газопровод;
- - существующий газопровод;
- - обозначение кадастрового квартала;
- - кадастровый номер земельного участка.

Заявитель \_\_\_\_\_ /А.В. Крапивин/  
 Верно