

7171

АДМИНИСТРАЦИЯ Г.БЕРЕЗНИКИ
УПРАВЛЕНИЕ ИМУЩЕСТВЕННЫХ
И ЗЕМЕЛЬНЫХ ОТНОШЕНИЙ

25.08.2020 Г.
Вк.№. 18-01-101 1398

Бенедиктова Г.В.
ДЛЯ
РАССМОТРЕНИЯ
Олеф

24.08.2020
Управление имущественных и земельных
отношений г. Березники
ПОСТУПИЛО
ПО ЭЛЕКТРОННОЙ
ПОЧТЕ

Управление имущественных и земельных

отношений г. Березники

от АО «Газпром газораспределение Пермь»

ИНН 5902183841

ОГРН 1025900512670

(Ф.И.О. заявителя – ФЛ; наименование, ИНН ОГРН заявителя-ЮЛ)

Ядриной Анны Дмитриевны(Ф.И.О. представителя заявителя, реквизиты документа,
подтверждающего полномочия)Представитель действует по доверенности серия
59АА номер 2580312 от 04.09.2017 г.

Паспортные данные:

(указываются данные заявителя)

серия 5705, № 902934,

выдан «07» ноября 2006 г.

кем ОВД Осинского района Пермского края

Место нахождения заявителя:

г. Пермь, ул. Подлесная, 43, офис 304

Почтовый адрес, адрес электронной почты

akhmatoval@геоинженер.рф

Контактные телефоны заявителя

8-922-376-14-11

ЗАЯВЛЕНИЕ

Прошу выдать Решение о размещении объекта на землях, находящихся в государственной или муниципальной собственности, площадью 155 кв.м., расположенных: Пермский край, городской округ г.Березники, г.Березники, ул. Челюскинцев, в районе дома 64.

Цель использования земель или части земельного участка в соответствии с пунктом 3 ст. 39.36 Земельного кодекса РФ и пунктом 6 Постановления Правительства РФ от 03.12.2014 № 1300, а так же в соответствии с пп. 8 п.4 ст. 20 Закона Пермского края от 14.09.2011 № 805-ПК.

Срок использования земельного участка: 12 месяцев.

Предполагаемый способ размещения объекта – подземный.

Назначение газопровода: транспортировка природного газа под давлением до 0.6 Мпа включительно.

Прошу указать в Решении пользователем Акционерное общество «Газпром газораспределение Пермь» (Березниковский филиал: Почтовый адрес: 618400, Пермский край, г. Березники, ул. Уральских танкистов, дом № 5; ИНН 5902183841; КПП 590150001; БИК 045773603; К\счет 30101810900000000603; р/счет 40702810649030012662 Западно-Уральский банк ОАО «Сбербанк России»; тел./факс 8 (34 242) 6-26-18/ 6-42-83).


/А.В.Крапивин/

подпись заявителя

24.08.2020 г.

Схема предполагаемых к использованию земель или части земельного участка

Объект: газопровод для транспортировки природного газа под давлением до 0.6 Мпа включительно

Местоположение: Пермский край, городской округ г.Березники, г.Березники, ул.Челюскинцев, в районе дома 64

Площадь земель или части земельного участка, кв.м.: 155

Категория земель: земли населённых пунктов


Вид разрешенного использования: для строительства газопровода

Обозначение характерных точек границ	Координаты (МСК-59), м	
	X	Y
1	672412,28	2265402,05
2	672415,39	2265392,55
3	672430,04	2265397,44
4	672427,12	2265407,00

Описание границ смежных землепользователей:

от т.1 до т.2 земельный участок с кадастровым номером
59:03:0400109:1445

от т.2 до т.1 земли общего пользования

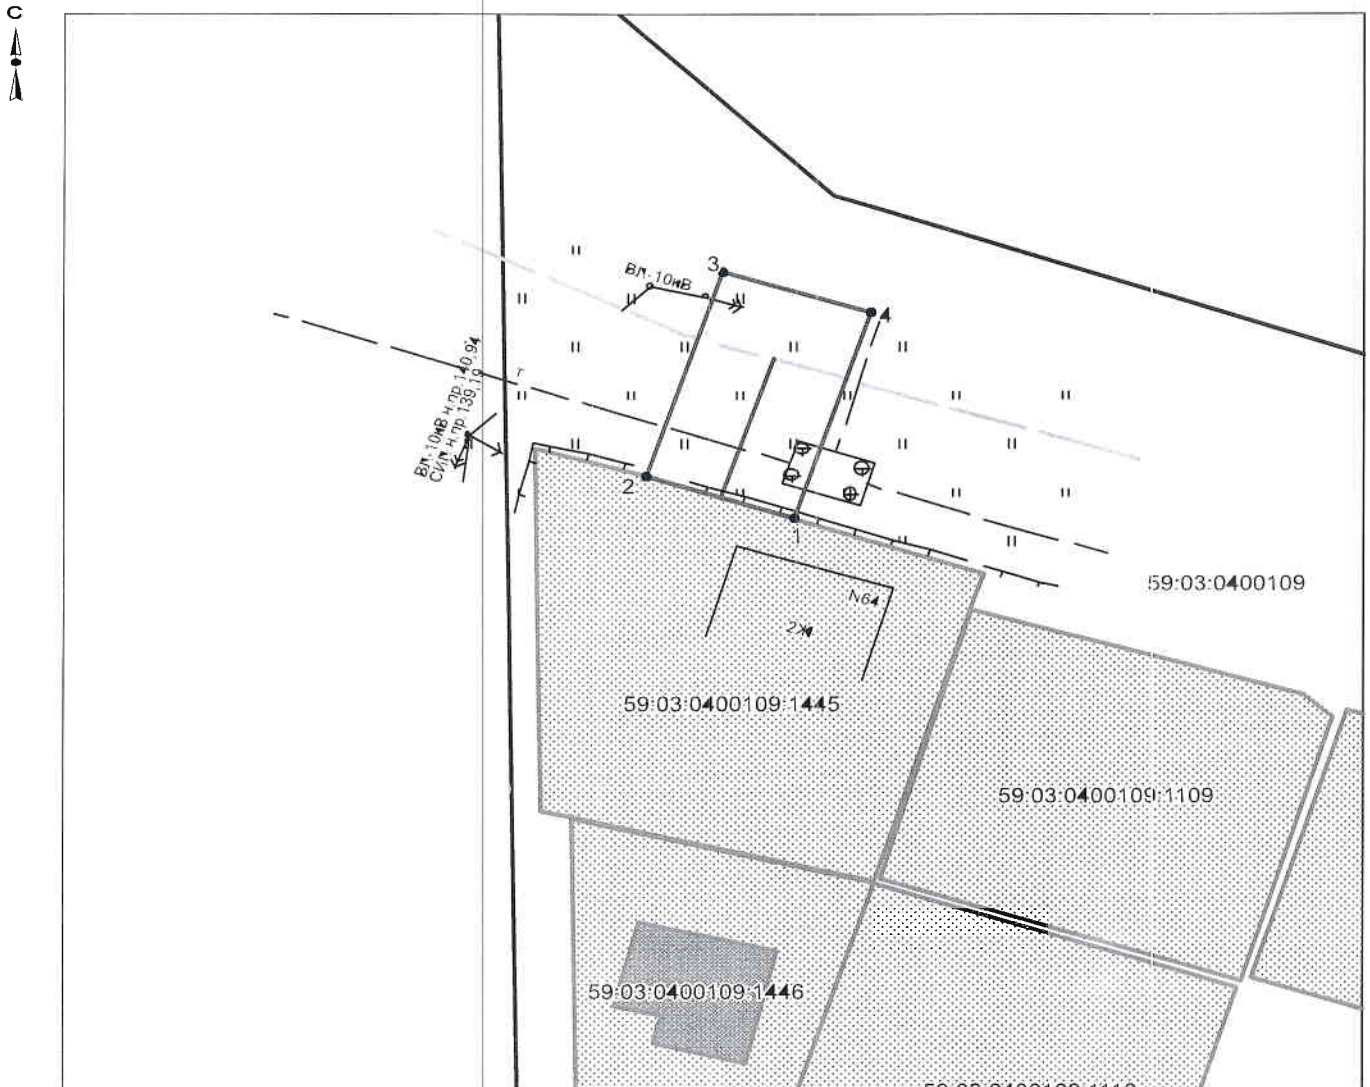

Масштаб 1:500

Условные обозначения:

- граница предполагаемых к использованию земель
- граница учтенных земельных участков
- граница кадастрового квартала
- - - проектируемый газопровод
- существующий газопровод

59:03:0400109:1445 кадастровый номер земельного участка
59:03:0400109 номер кадастрового квартала

Заявитель  /А.В. Крапивин/

Верно