

7347

10 СЕН 2020
КОНТРОЛЬ

W/O

01.09.2020
ПОСТУПИЛО
ПО ЭЛЕКТРОННОЙ
ПОЧТЕ

АДМИНИСТРАЦИЯ Г. БЕРЕЗНИКИ
УПРАВЛЕНИЕ ИМУЩЕСТВЕННЫХ
И ЗЕМЕЛЬНЫХ ОТНОШЕНИЙ

01.09.2020 Г.
Вх. № 18-01-10/1436

Управление имущественных и земельных
отношений г. Березники

от АО «Газпром газораспределение Пермь»
ИНН 5902183841
ОГРН 1025900512670

(Ф.И.О. заявителя – ФЛ; наименование, ИНН, ОГРН заявителя-ЮЛ)

Крапивин Андрей Всеволодович

(Ф.И.О. представителя заявителя, реквизиты документа, подтверждающего
полномочия)

Представитель действует по
доверенности № 1258 от 10 июля 2020 года

Паспортные данные:

(указываются данные заявителя)

серия 57 11, № 811959,

выдан «18» ноября 2011 г.

Отделом УФМС России по Пермскому краю в г.
Соликамске и Соликамском р-не

Место жительства, место нахождения
заявителя:

614097, г. Пермь, ул. Подлесная, 43, офис 304

Почтовый адрес, адрес электронной почты

akhmatovala@геоинженер.рф

Контактные телефоны заявителя

8-922-376-14-11

Максимовой С. В.

ДЛЯ
РАССМОТРЕНИЯ

Реш

ЗАЯВЛЕНИЕ

Прошу выдать Решение о размещении объекта на земельном участке с кадастровым номером 59:03:0000000:7210, находящихся в государственной или муниципальной собственности, площадью 20 кв.м., расположенных: Пермский край, г. Березники, ул. Менжинского, 3,4,5,6,8,9,10,11,12; ул. Льва Толстого, 12,14; ул. Ломоносова, 12,14,16,18; ул. Степанова, 31,31а,33,35,37,39; ул. Октябрьская, 4,8,16,18,20 (подключение в районе дома 31а по ул. Степанова).

Цель использования земель или части земельного участка в соответствии с пунктом 3 ст. 39.36 Земельного кодекса РФ и пунктом 6 Постановления Правительства РФ от 03.12.2014 № 1300, а так же в соответствии с пп. 8 п.4 ст. 20 Закона Пермского края от 14.09.2011 № 805-ПК.

Срок использования земельного участка: 12 месяцев.

Предполагаемый способ размещения объекта – подземный.

Назначение газопровода: транспортировка природного газа под давлением до 0.6 Мпа включительно.

Прошу указать в Решении пользователем Акционерное общество «Газпром газораспределение Пермь» (Березниковский филиал: Почтовый адрес: 618400, Пермский край, г. Березники, ул. Уральских танкистов, дом № 5; ИНН 5902183841; КПП 590150001; БИК 045773603; К/счет 30101810900000000603; р/счет 40702810649030012662 Западно-Уральский банк ОАО «Сбербанк России»; тел./факс 8 (34 242) 6-26-18/ 6-42-83).

С. В. Белозеровой
з/работы
Ману

/А.В.Крапивин/

подпись заявителя

01.09.2020 г.

Схема предполагаемых к использованию земель или части земельного участка

Объект: газопровод для транспортировки природного газа под давлением до 0.6 Мпа включительно

Местоположение: Пермский край, г. Березники, ул. Менжинского, 3,4,5,6,8,9,10,11,12; ул. Льва Толстого, 12,14; ул. Ломоносова, 12,14,16,18; ул. Степанова, 31,31а,33,35,37,39; ул. Октябрьская, 4,8,16,18,20 (подключение в районе дома 31а по ул. Степанова)

Площадь земель или части земельного участка, кв.м.: **20**


Категория земель: земли населённых пунктов

Вид разрешенного использования: для строительства газопровода

Обозначение характерных точек границ	Координаты (МСК-59), м	
	X	Y
1	672395,14	2264763,26
2	672392,08	2264772,79
3	672390,16	2264772,18
4	672393,23	2264762,66

Описание границ смежных землепользователей:

- от т.1 до т.2 земельный участок с кадастровым номером 59:03:0000000:7234
- от т.2 до т.3 земельный участок с кадастровым номером 59:03:0000000:7210
- от т.4 до т.1 земельный участок с кадастровым номером 59:03:0000000:7210
- от т.3 до т.4 земли общего пользования

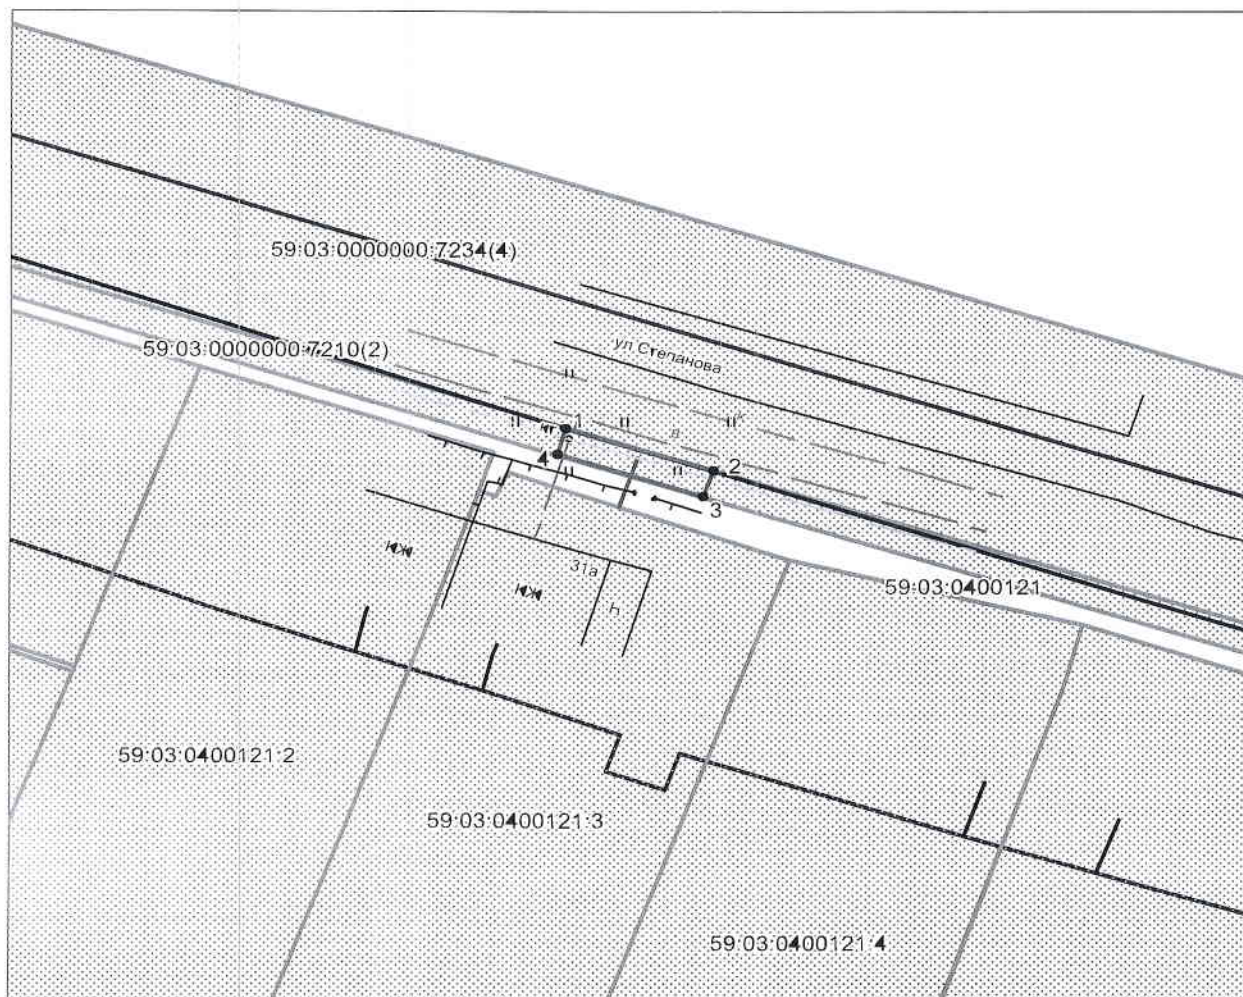

Масштаб 1:500

Условные обозначения:

- граница предполагаемых к использованию земель
- граница учтенных земельных участков
- граница кадастрового квартала
- проектируемый газопровод
- существующий газопровод
- 59:03:0400121:3 кадастровый номер земельного участка
- 59:03:0400121 номер кадастрового квартала

Заявитель  А.В. Крапивин/

Верно