


Схема предполагаемых к использованию земель или части земельного участка
 Объект: «Строительство КВЛ 6кВ в целях электроснабжения торгово-развлекательного центра расположенного по адресу: г. Березники, ул. Ленина, д. 71»
 Местоположение: Пермский край, г. Березники, кадастровый номер кадастрового квартала (59:03:0200005)
 Категория: –
 Площадь земельного участка: 2504 м2
 Масштаб 1:5000

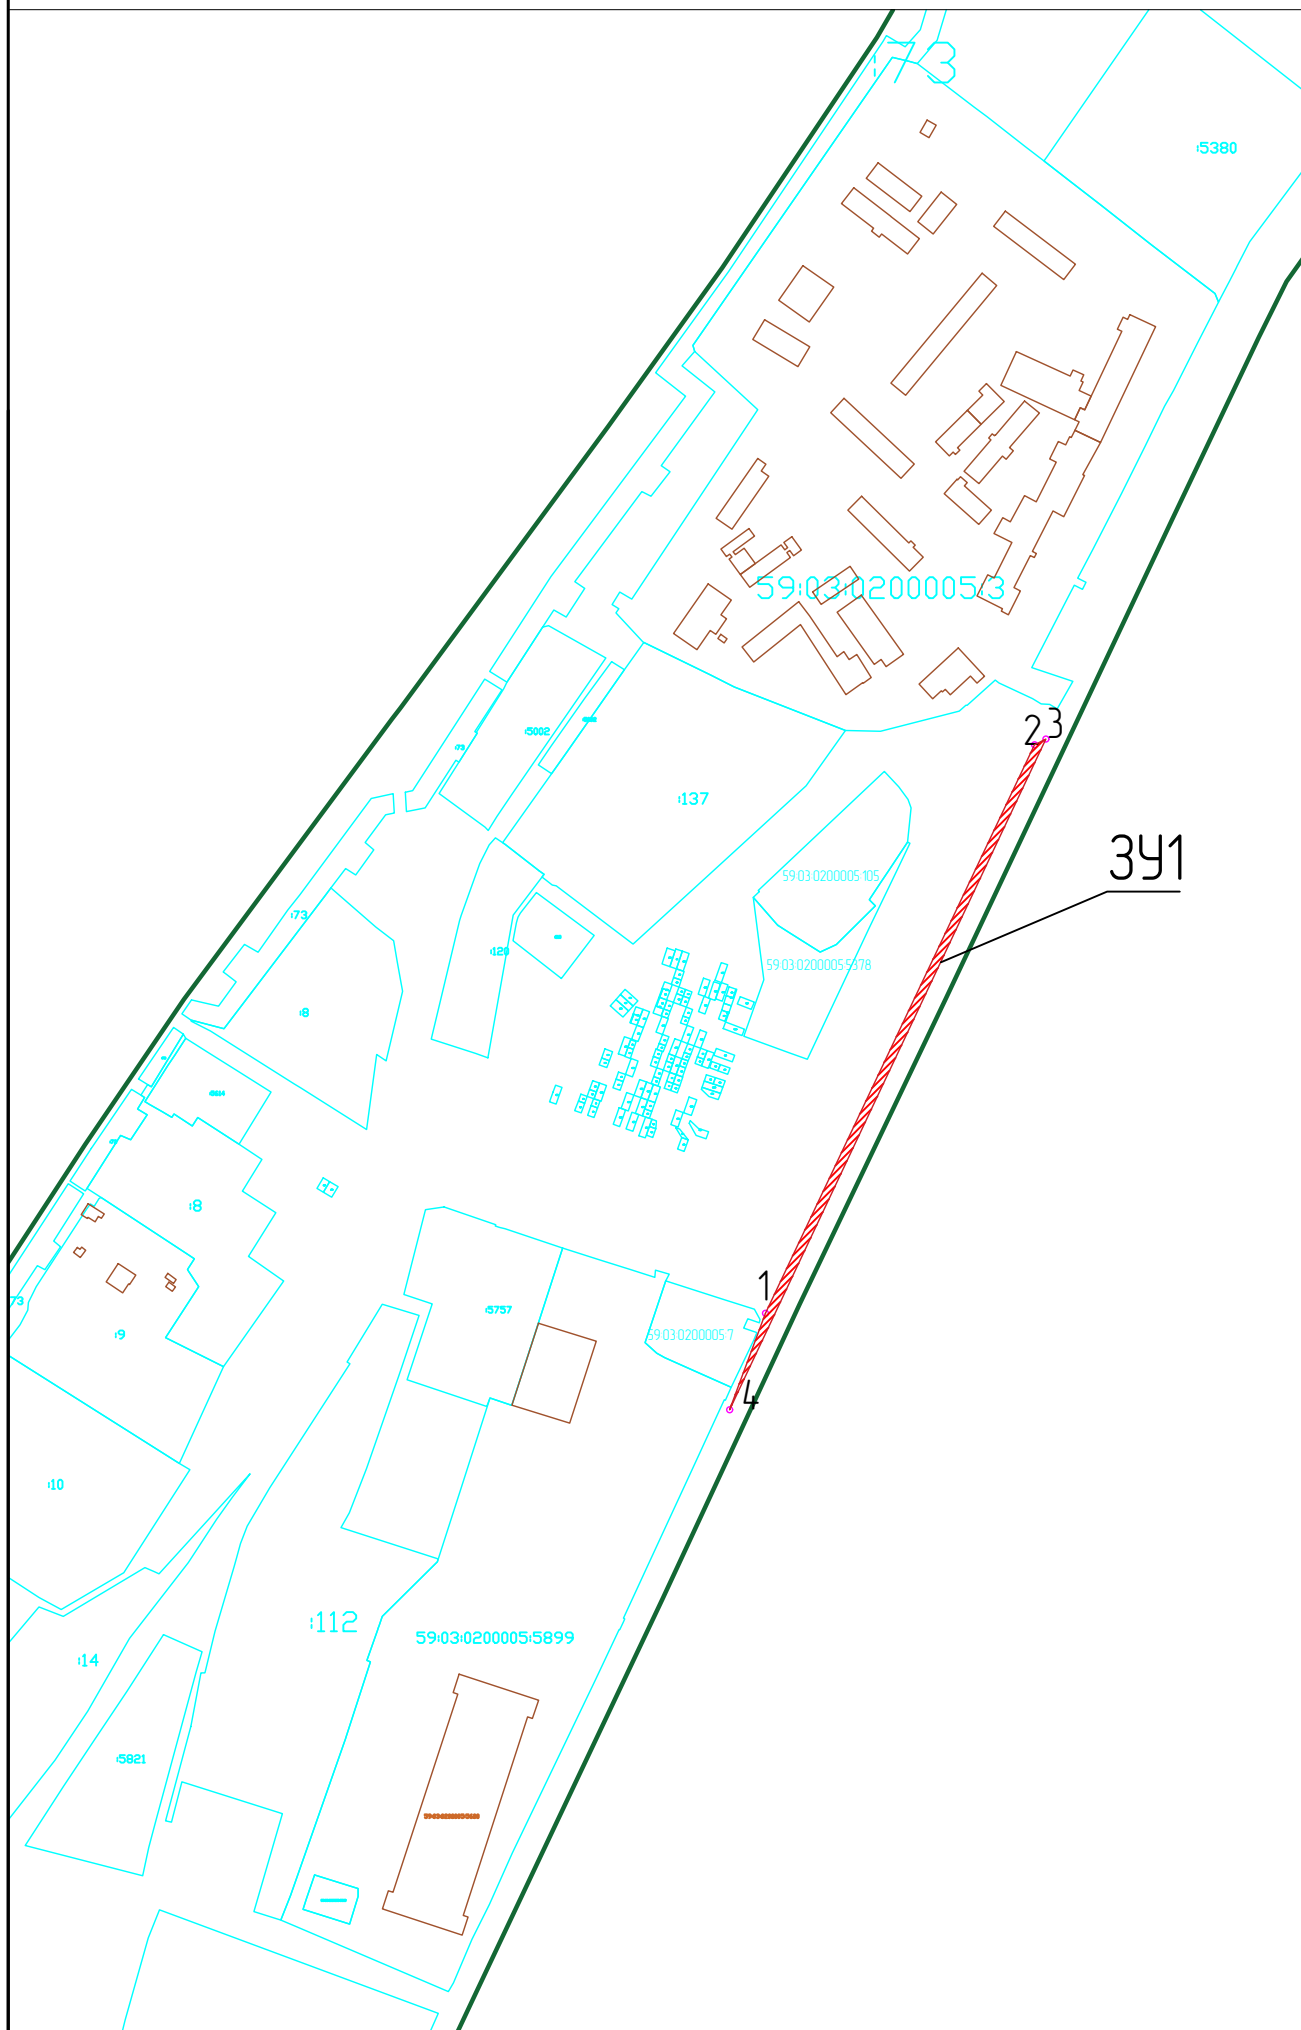

ЗУ1		
Имя	Абсцисса X	Ордината Y
1	676 395,65	2 264 829,97
2	676 771,71	2 265 007,86
3	676 775,50	2 265 015,42
4	676 331,84	2 264 806,31

Условные обозначения:
 59:03:0200005 – кадастровый номер кадастрового квартала
 :8 – номер учтенного земельного участка
 :341 – испрашиваемый земельный участок
 н1, 1 – характерная точка границы,

— граница земель, предполагаемых к использованию