

Схема предполагаемых к использованию земель или части земельного участка

Объект: газопровод для транспортировки природного газа под давлением до 0.6 Мпа включительно

Местоположение: Пермский край, г.о. г.Березники, г.Березники, ул.Челюскинцев, в районе дома 129

Площадь земель или части земельного участка, кв.м.: 89


Категория земель: земли населённых пунктов

Вид разрешенного использования: для строительства газопровода

Обозначение характерных точек границ	Координаты (МСК-59), м	
	X	Y
1	672323,94	2266130,68
2	672314,47	2266133,90
3	672311,51	2266125,56
4	672320,94	2266122,23

Описание границ смежных землепользователей:

- от т.1 до т.2 земельный участок с кадастровым номером 59:03:0400138:83
- от т.2 до т.1 земли общего пользования

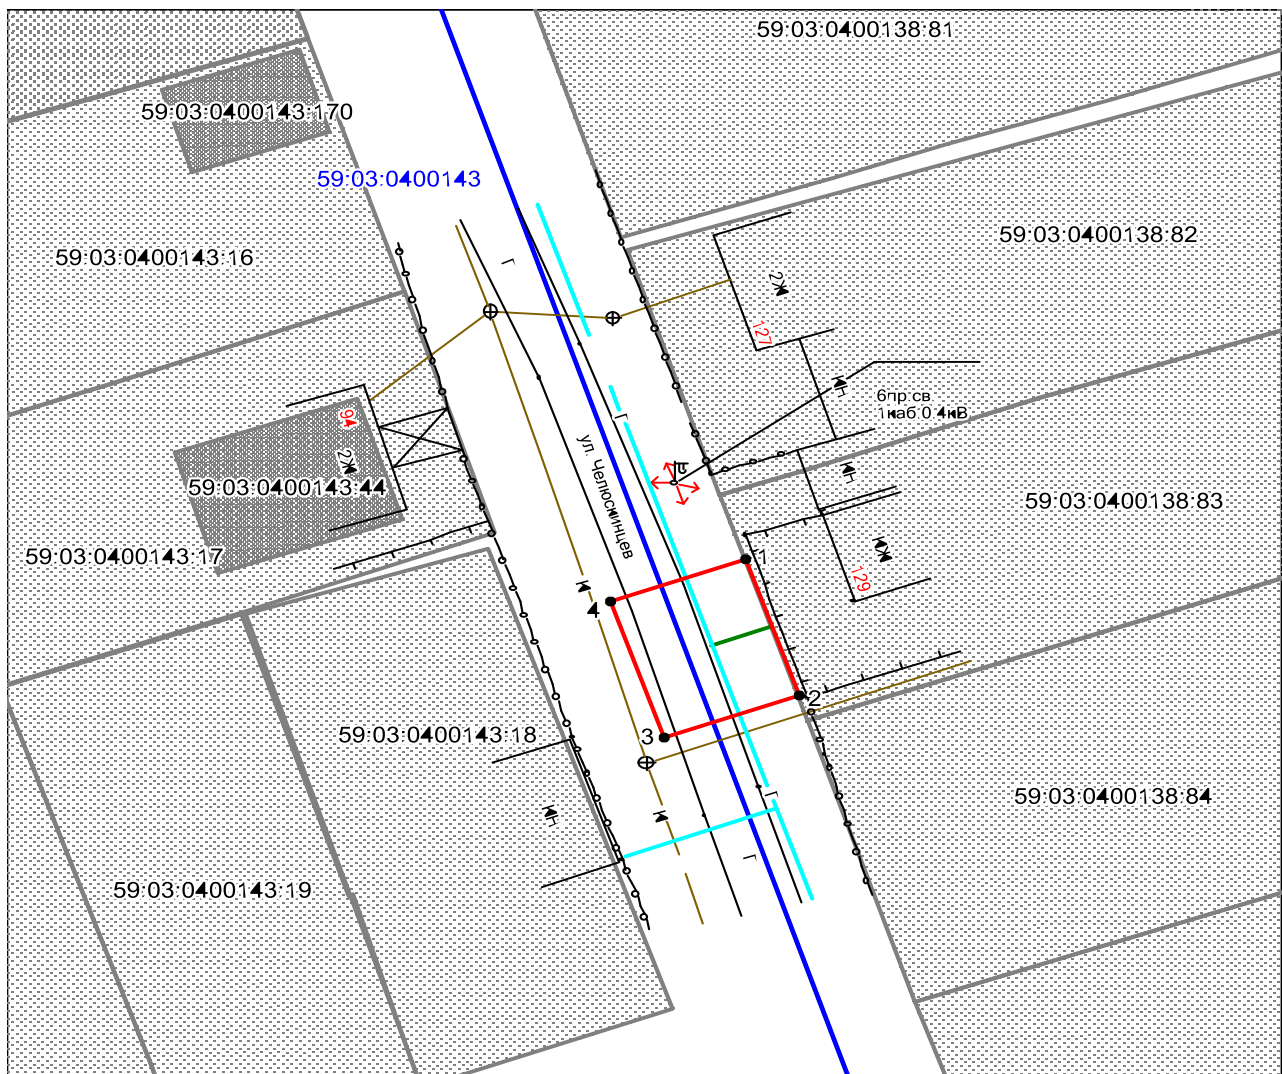

Масштаб 1:500

Условные обозначения:

- граница предполагаемых к использованию земель
- граница учтенных земельных участков
- граница кадастрового квартала
- проектируемый газопровод
- существующий газопровод
- 59:03:0400138:83 кадастровый номер земельного участка
- 59:03:0400138 номер кадастрового квартала

Заявитель  А.В. Крапивин/

Верно