

Схема предполагаемых к использованию земель или части земельного участка


Объект: газопровод для транспортировки природного газа под давлением до 0.6 МПа включительно

Местоположение: Пермский край, г. Березники, ул. Большевикская, в дома 125

Площадь земель или части земельного участка, кв.м: 210

Категория земель: земли населенных пунктов

Вид разрешенного использования: для строительства газопровода

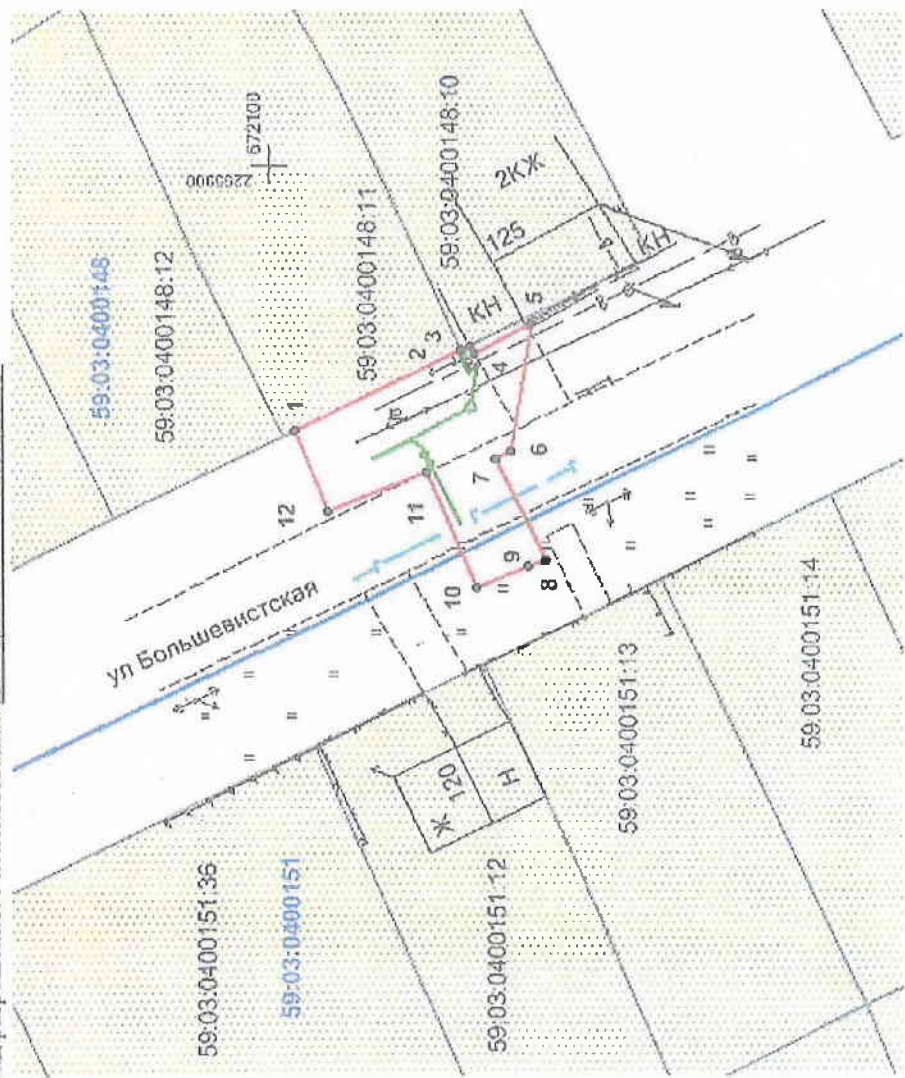

Масштаб 1:600

Описание границ смежных землепользователей:

- от т.1 до т.2 граница участка с кадастровым № 59:03:0400148:11
- от т.2 до т.3 граница участка с кадастровым № 59:03:0400148:10
- от т.3 до т.1 земли общего пользования

Обозначение характерных точек границ	Координаты, м (МСК-59)	
	X	Y
1	672097,86	2265878,25
2	672084,30	2265884,79
3	672083,55	2265885,16
4	672083,18	2265884,49
5	672078,34	2265887,12
6	672080,09	2265876,47
7	672081,36	2265875,81
8	672077,33	2265867,58
9	672078,76	2265867,01
10	672082,93	2265865,37
11	672087,17	2265874,67
12	672095,23	2265871,45

Условные обозначения:

- граница предполагаемых к использованию земель;
- граница учтенных земельных участков;
- граница кадастрового квартала;
- проектируемый газопровод;
- существующий газопровод;
- обозначение кадастрового квартала;
- кадастровый номер земельного участка;

Заявитель _____