

# Схема предполагаемых к использованию земель или части земельного участка

Объект: газопровод для транспортировки природного газа под давлением до 0.6 Мпа включительно

Местоположение: Пермский край, г.о. г.Березники, г.Березники, ул.Седова, в районе дома 57

Площадь земель или части земельного участка, кв.м.: **76**


Категория земель: земли населённых пунктов

Вид разрешенного использования: для строительства газопровода

Обозначение характерных точек границ	Координаты (МСК-59), м	
	X	Y
1	671825,95	2266226,74
2	671834,56	2266231,84
3	671830,54	2266238,42
4	671822,02	2266233,14

Описание границ смежных землепользователей:

- от т.1 до т.2 земельный участок с кадастровым номером 59:03:0400155:26
- от т.2 до т.1 земли общего пользования

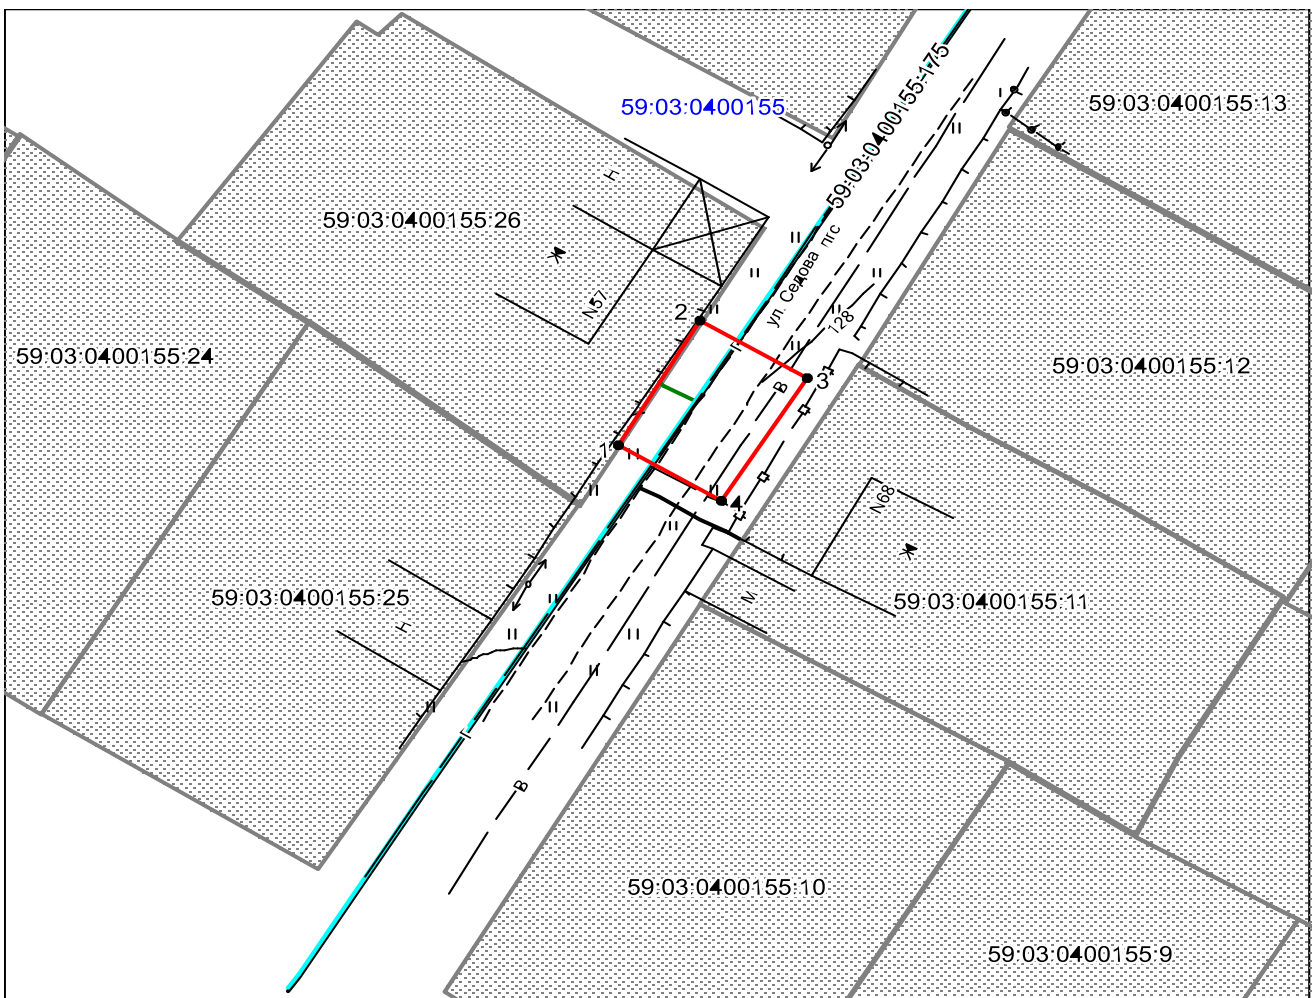

*Масштаб 1:500*

**Условные обозначения:**

- граница предполагаемых к использованию земель
- граница учтенных земельных участков
- граница кадастрового квартала
- проектируемый газопровод
- существующий газопровод

59:03:0400155:26 кадастровый номер земельного участка  
59:03:0400155 номер кадастрового квартала

Заявитель  А.В. Крапивин/

Верно