

Схема предполагаемых к использованию земель или части земельного участка

Объект: газопровод для транспортировки природного газа под давлением до 0,6 Мпа включительно


Местоположение: Пермский край, г. Березники (подключение в районе дома 46, по ул. Бажова)

Площадь земель или части земельного участка, кв.м: 136

Категория земель: земли населенных пунктов

Вид разрешенного использования: для строительства газопровода

Обозначение характерных точек границ	Координаты, м (МСК-59)	
	X	Y
1	674594,90	2267471,78
2	674594,94	2267479,27
3	674598,62	2267479,35
4	674598,69	2267489,35
5	674595,00	2267489,35
6	674589,28	2267489,35
7	674589,35	2267471,90

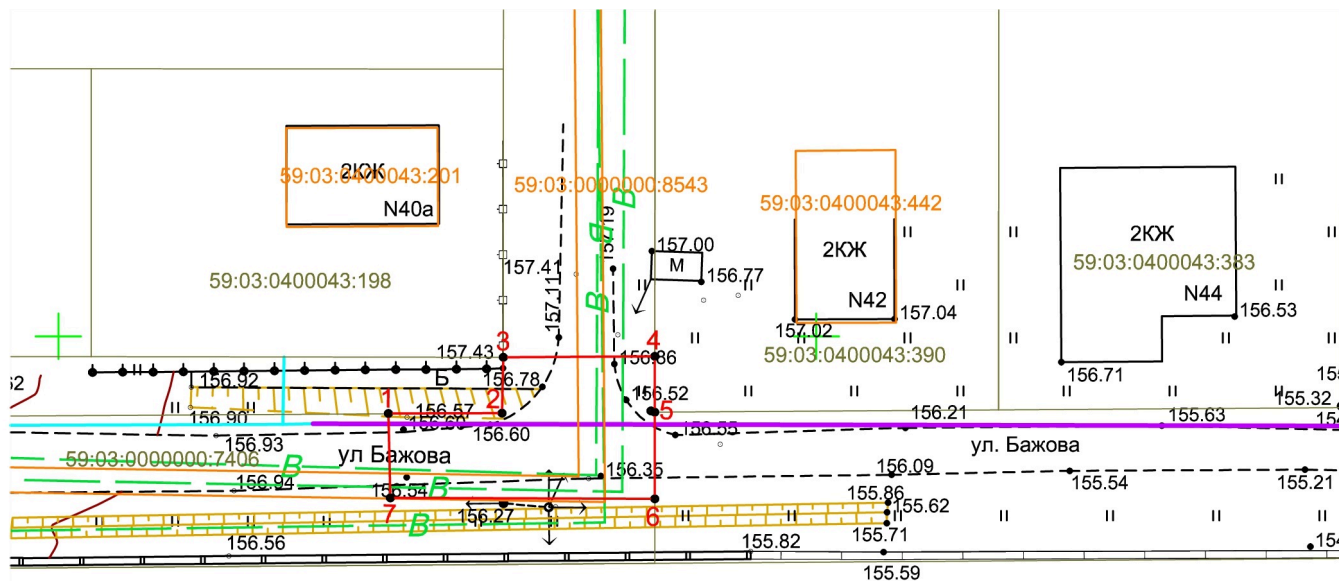

59:03:0400043

59:03:0400043:1

Масштаб 1:500

Условные обозначения:

- - граница предполагаемых к использованию земель ;
- -граница учтенных земельных участков;
- - граница кадастрового квартала;
- - проектируемый газопровод;
- - существующий газопровод;
- 59:03:0400043 -обозначение кадастрового квартала;
- 59:03:0400043:198 -кадастровый номер земельного участка;

Описание границ смежных землепользователей:

от т.1 до т.3, т.5 до т.6
от т.3 до т.4, т.7 до т.1
от т.6 до т.7

- земли общего пользования
- граница участка с кадастровым № 59:03:0000000:7406
- граница участка с кадастровым № 59:03:0400043:1

Заявитель

/А.В. Крапивин/

Верно