

Схема предполагаемых к использованию земель или части земельного участка


Объект: "Газопровод для транспортировки природного газа под давлением до 0,6 МПа включительно"

Местоположение: Пермский край, г. Березники (подключение в районе дома 42а по улице Бажова)

Площадь земель или части земельного участка, кв.м: 516

Категория земель: земли населенных пунктов

Вид разрешенного использования: для строительства газопровода

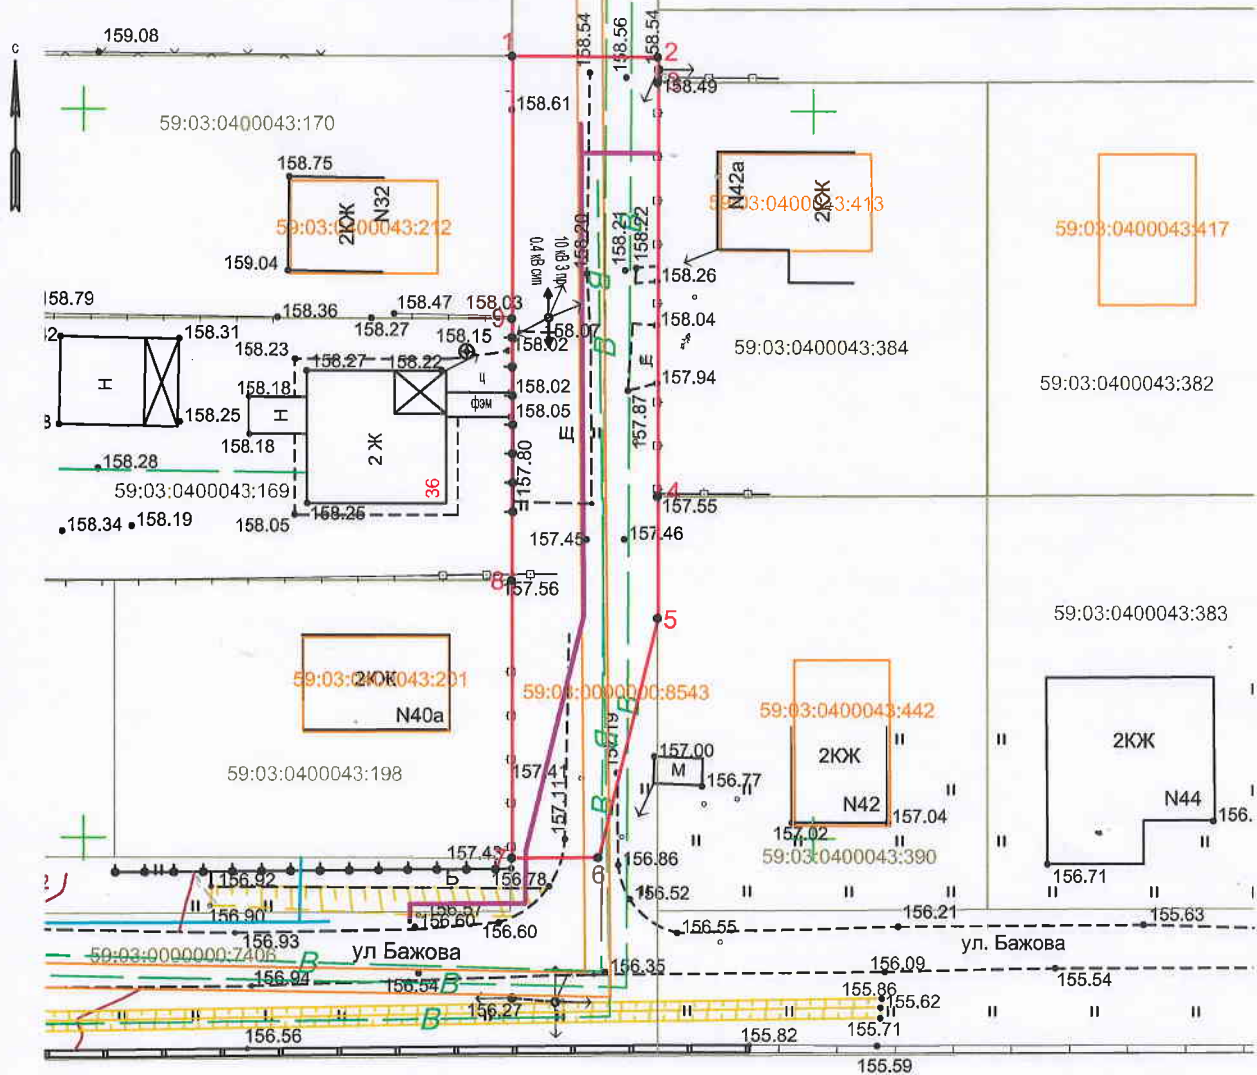

59:03:0400043:1

59:03:0400043

Масштаб 1:500

Описание границ смежных землепользователей:

- от 1 точки до 2 точки — земельный участок с кадастровым номером 59:03:0000000:7406;
- от 2 точки до 3 точки — муниципальная собственность;
- от 3 точки до 4 точки — земельный участок с кадастровым номером 59:03:0400043:384;
- от 4 точки до 5 точки — земельный участок с кадастровым номером 59:03:0400043:390;
- от 5 точки до 7 точки — земельный участок с кадастровым номером 59:03:0000000:7406;
- от 7 точки до 8 точки — земельный участок с кадастровым номером 59:03:0400043:198;
- от 8 точки до 9 точки — земельный участок с кадастровым номером 59:03:0400043:169;
- от 9 точки до 1 точки — земельный участок с кадастровым номером 59:03:0400043:170

Условные обозначения:

	Характерная точка границы, сведения о которой позволяют однозначно определить ее на местности
	Границы земельных участков, установленные (уточненные) при проведении кадастровых работ, отражающиеся в масштабе
	Проектируемый газопровод
	Граница земельного участка, сведения о котором содержатся в ЕГРН
	Обозначение кадастрового номера земельного участка
	Граница кадастрового квартала
	Обозначение кадастрового квартала
	Граница объекта капитального строительства
	Обозначение кадастрового номера объекта капитального строительства

Каталог координат

Обозначение характерных точек границ	Каталог координат, м (МСК-59)	
	X	Y
1	674653.64	2267479.38
2	674653.61	2267489.36
3	674651.85	2267489.35
4	674623.43	2267489.36
5	674615.07	2267489.36
6	674598.66	2267485.28
7	674598.62	2267479.35
8	674617.63	2267479.36
9	674635.63	2267479.37
1	674653.64	2267479.38

Заявитель:

/ А.В. Крапивин

(подпись, расшифровка подписи)

МП
(для юридических лиц
и индивидуальных предпринимателей)

Верно