

СХЕМА ПРЕДПОЛАГАЕМЫХ К ИСПОЛЬЗОВАНИЮ ЗЕМЕЛЬ ИЛИ ЧАСТИ ЗЕМЕЛЬНОГО УЧАСТКА

(к решению о размещении объектов на землях или земельных участках, находящихся в муниципальной собственности)

Объект: холодное водоснабжение для индивидуального жилого дома, расположенного по адресу: улица Свердлова, 96 в г. Березники

Кадастровый квартал: 59:03:0400122

Местоположение: Пермский край, г. Березники, в районе улицы Свердлова, 96

Площадь земельного участка: ЗУ – 65 кв.м.

Площадь части земельного участка 59:03:0000000:7235: ЧЗУ1 – 33 кв.м.


Площадь части земельного участка 59:03:0000000:7177: ЧЗУ2 – 8 кв.м.

Категория земель: земли населенных пунктов

Вид разрешенного использования: земли общего пользования

Цель использования земельных участков: строительство водопровода

Масштаб 1:500 (в 1см 5 метра)

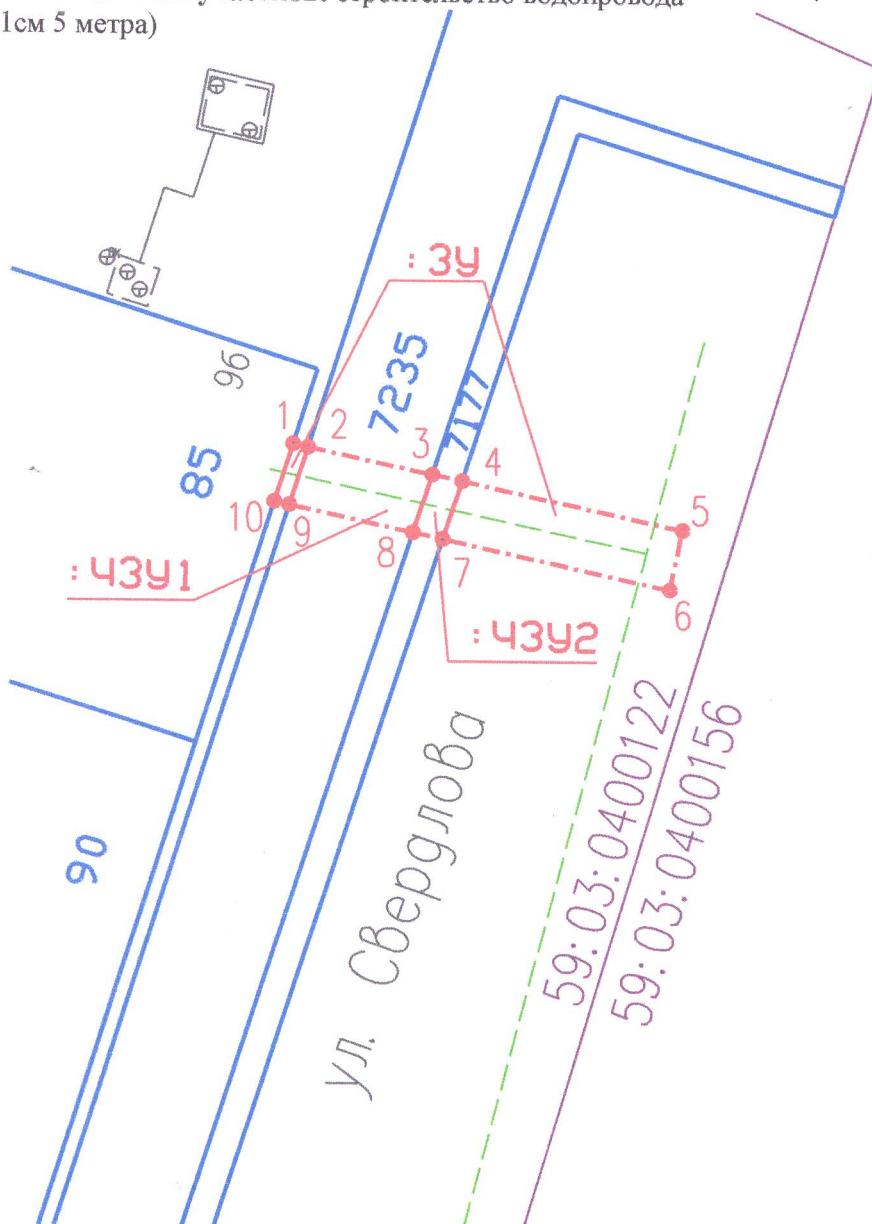

Изготовлено:

ООО «Березниковское кадастровое бюро»

Генеральный директор

В.В. Макухин

01 октября 2020 год



ЗАЯВИТЕЛЬ:

ООО "БВК"

КАТАЛОГ КООРДИНАТ ПОВОРОТНЫХ ЗЕМЕЛЬНОГО УЧАСТКА И ЧАСТЕЙ ЗЕМЕЛЬНЫХ УЧАСТКОВ

№ точки	Система координат г.Березники		Координаты МСК 59		Сторона	Гор.проложение	Дирекционный угол
	метры	метры	метры	метры			
ЗУ							
1	966.060	10 218.160	672057.951	2265630.717	1-2	1.012	101°35'19.74679"
2	965.850	10 219.150	672057.748	2265631.709	2-9	4.023	252°34'58.6324"
9	962.020	10 217.920	672053.909	2265630.505	9-10	1.002	348°17'33.20402"
10	962.230	10 216.940	672054.113	2265629.523	10-1	4.020	17°16'52.79793"
ЧЗУ1							
2	965.850	10 219.150	672057.748	2265631.709	2-3	8.367	101°45'18.96985"
3	964.090	10 227.330	672056.043	2265639.900	3-8	4.029	252°18'43.72313"
8	960.260	10 226.080	672052.205	2265638.676	8-9	8.348	348°12'57.07981"
9	962.020	10 217.920	672053.909	2265630.505	9-2	4.023	17°25'1.3676"
ЧЗУ2							
3	964.090	10 227.330	672056.043	2265639.900	3-4	2.016	101°55'32.69871"
4	963.660	10 229.300	672055.626	2265641.873	4-7	4.019	252°16'4.50037"
7	959.840	10 228.050	672051.798	2265640.649	7-8	2.014	348°21'7.76474"
8	960.260	10 226.080	672052.205	2265638.676	8-3	4.029	17°41'16.27687"

ООО «Березниковское кадастровое бюро»
 ОГРН 11138911002624 ИНН 5911065548
 613300, Пермский край, г. Березники,
 ул. Деревья Бирюковой, д. 7, офис 208
 Тел.: 8 (3424) 23-63-23