

СХЕМА ПРЕДПОЛАГАЕМЫХ К ИСПОЛЬЗОВАНИЮ ЗЕМЕЛЬ ИЛИ ЧАСТИ ЗЕМЕЛЬНОГО УЧАСТКА

(к решению о размещении объектов на землях или земельных участках, находящихся в муниципальной собственности)

Объект: холодное водоснабжение для индивидуального жилого дома, расположенного по адресу: улица Степана Халтурина, 23 в г. Березники

Кадастровый квартал: 59:03:0400060

Местоположение: Пермский край, г. Березники, в районе улицы Степана Халтурина, 23


Площадь земельного участка: 3У – 14 кв.м.

Категория земель: земли населенных пунктов

Вид разрешенного использования: земли общего пользования

Цель использования земельных участков: строительство водопровода

Масштаб 1:500 (в 1см 5 метра)

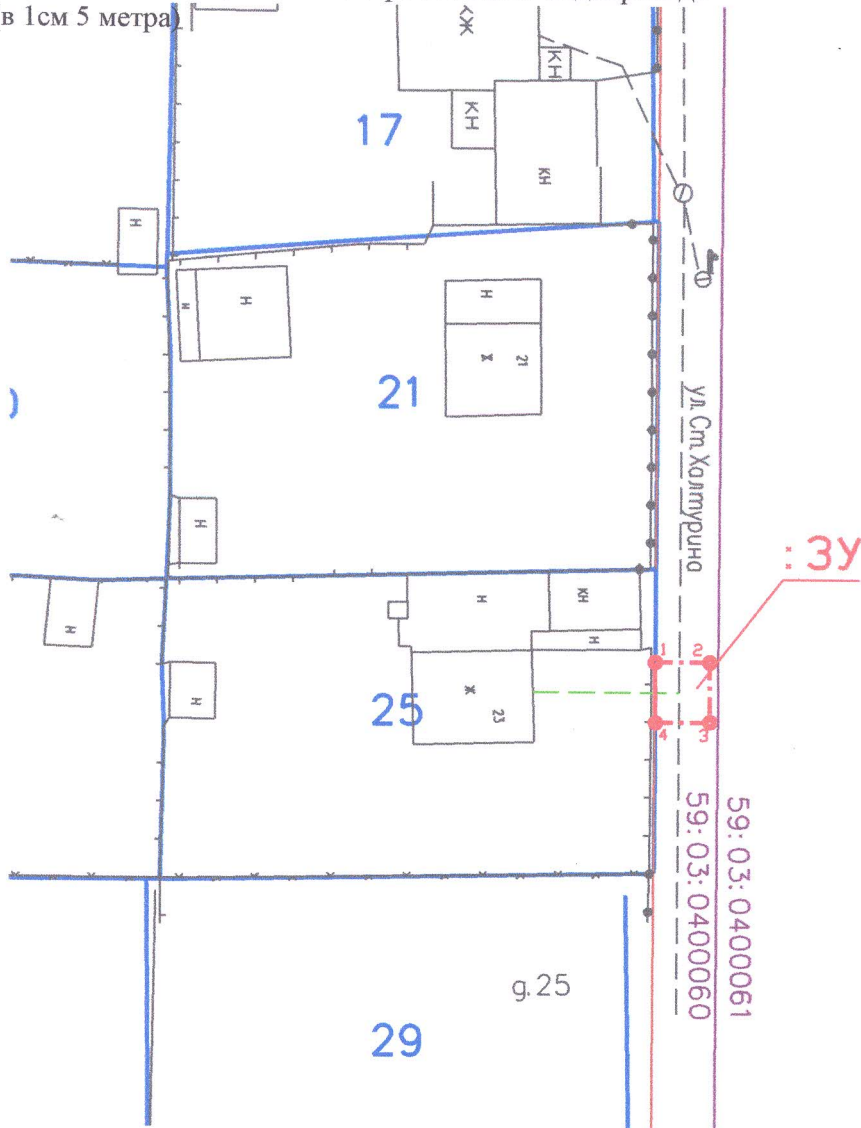

Изготовлено:

ООО «Березниковское кадастровое бюро»

Генеральный директор

В.В. Макухин

02 октября 2020 год

ЗАЯВИТЕЛЬ:

ООО "БВК"

КАТАЛОГ КООРДИНАТ ПОВОРОТНЫХ ТОЧЕК ЗЕМЕЛЬНОГО УЧАСТКА

№ точки	Система координат г.Березники		Координаты МСК 59		Сторона	Гор.проложение	Дирекционный угол
	метры	метры	метры	метры			
-					-	метры	град°мин'сек"
1	3 498.850	11 606.460	674600.074	2267001.865	1-2	3.580	89°17'33.03667"
2	3 498.850	11 606.460	674600.119	2267005.445	2-3	4.000	179°19'34.0268"
3	3 498.850	11 606.460	674596.119	2267005.492	3-4	3.620	180°42'14.23044"
4	3 498.850	11 606.460	674596.074	2267001.872	4-1	4.000	270°6'3.34215"

ОПИСАНИЕ ГРАНИЦ СМЕЖНЫХ ЗЕМЛЕПОЛЬЗОВАТЕЛЕЙ

Сторона	Смежный землепользователь (кадастровый номер ЗУ)
1-4	Земли общего пользования
4-1	59:03:0400060:25