

СХЕМА ПРЕДПОЛАГАЕМЫХ К ИСПОЛЬЗОВАНИЮ ЗЕМЕЛЬ ИЛИ ЧАСТИ ЗЕМЕЛЬНОГО УЧАСТКА

(к решению о размещении объектов на землях или земельных участках, находящихся в муниципальной собственности)

Объект: холодное водоснабжение для индивидуального жилого дома, расположенного по адресу: улица Восточная, 2а в г. Березники

Кадастровый квартал: 59:03:0400017

Местоположение: Пермский край, г. Березники, в районе улицы Восточная, 2а


Площадь земельного участка: ЗУ – 47 кв.м.

Категория земель: земли населенных пунктов

Вид разрешенного использования: земли общего пользования

Цель использования земельных участков: строительство водопровода

Масштаб 1:500 (в 1см 5 метра)

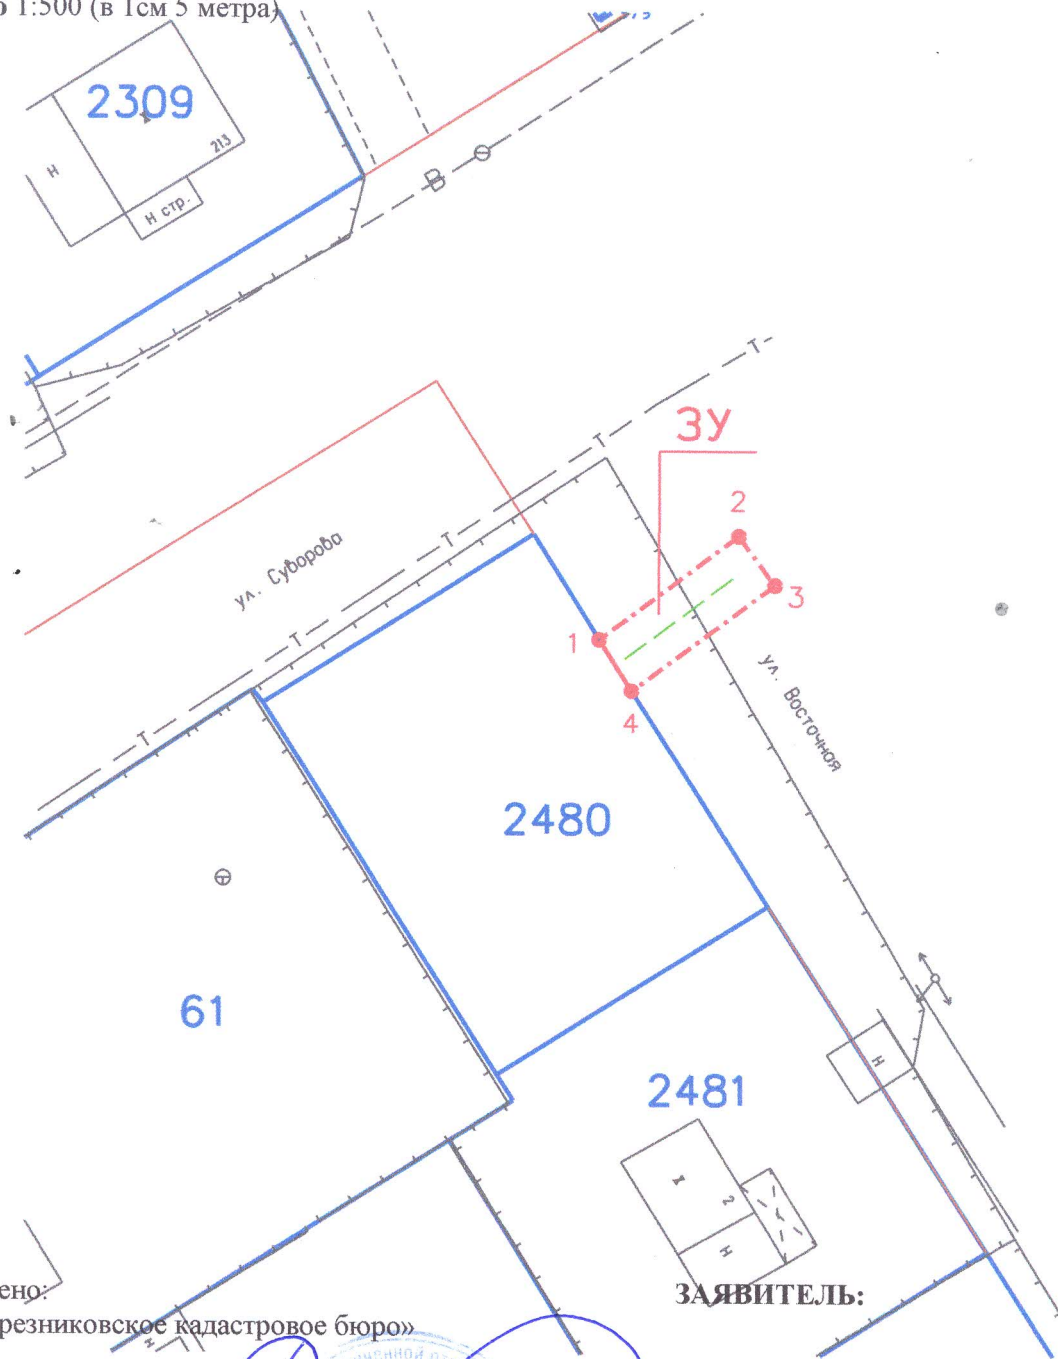

Изготовлено:
ООО «Березниковское кадастровое бюро»

Генеральный директор
В.В. Макухин _____

01 октября 2020 год



ЗАЯВИТЕЛЬ:

ООО "БВК" _____

КАТАЛОГ КООРДИНАТ ПОВОРОТНЫХ ТОЧЕК ЗЕМЕЛЬНОГО УЧАСТКА

№ точки	Система координат г.Березники		Координаты МСК 59		Сторона	Гор. проложение	Дирекционный угол
	метры	метры	метры	метры			
-					-	метры	град°мин'сек"
1	4 654.860	11 653.550	675756.380	2267041.138	1-2	11.464	52°58'57.19068"
2	4 661.700	11 662.750	675763.282	2267050.291	2-3	4.002	142°56'35.12367"
3	4 658.490	11 665.140	675760.088	2267052.703	3-4	11.772	216°59'40.27654"
4	4 651.470	11 655.690	675753.004	2267043.300	4-1	4.009	302°39'1.33564"

ОПИСАНИЕ ГРАНИЦ СМЕЖНЫХ ЗЕМЛЕПОЛЬЗОВАТЕЛЕЙ

Сторона	Смежный землепользователь (кадастровый номер ЗУ)
1-4	Земли общего пользования
4-1	59:03:0400017:2480

ООО «Березниковское кадастровое бюро»
 ОГРН 1115911002624 ИНН 5911065548
 618400, Пермский край, г. Березники,
 ул. Веры Бирюковой, д. 7, офис 208
 Тел.: 8 (3424) 23-63-23