

Схема предполагаемых к использованию земель или части земельного участка

Объект: газопровод для транспортировки природного газа под давлением до 0.6 Мпа включительно

Местоположение: Пермский край, город Березники г.о., г. Усолье, ул. Солеваров, в районе дома 191

Площадь земель или части земельного участка, кв.м **263**

Категория земель: земли населённых пунктов


Вид разрешенного использования: для строительства газопровода

Обозначение характерных точек границ	Координаты (МСК-59), м	
	X	Y
1	675920.24	2257289.81
2	675912.15	2257294.36
3	675910.07	2257290.43
4	675898.78	2257272.20
5	675898.32	2257272.40
6	675895.40	2257267.57
7	675902.20	2257263.37
8	675909.96	2257274.69
9	675913.55	2257282.08
10	675914.84	2257281.35


Описание границ смежных землепользователей:

от т.1 до т.10 земли общего пользования

от т.10 до т.1 земельный участок с кадастровым номером
59:37:0620202:55

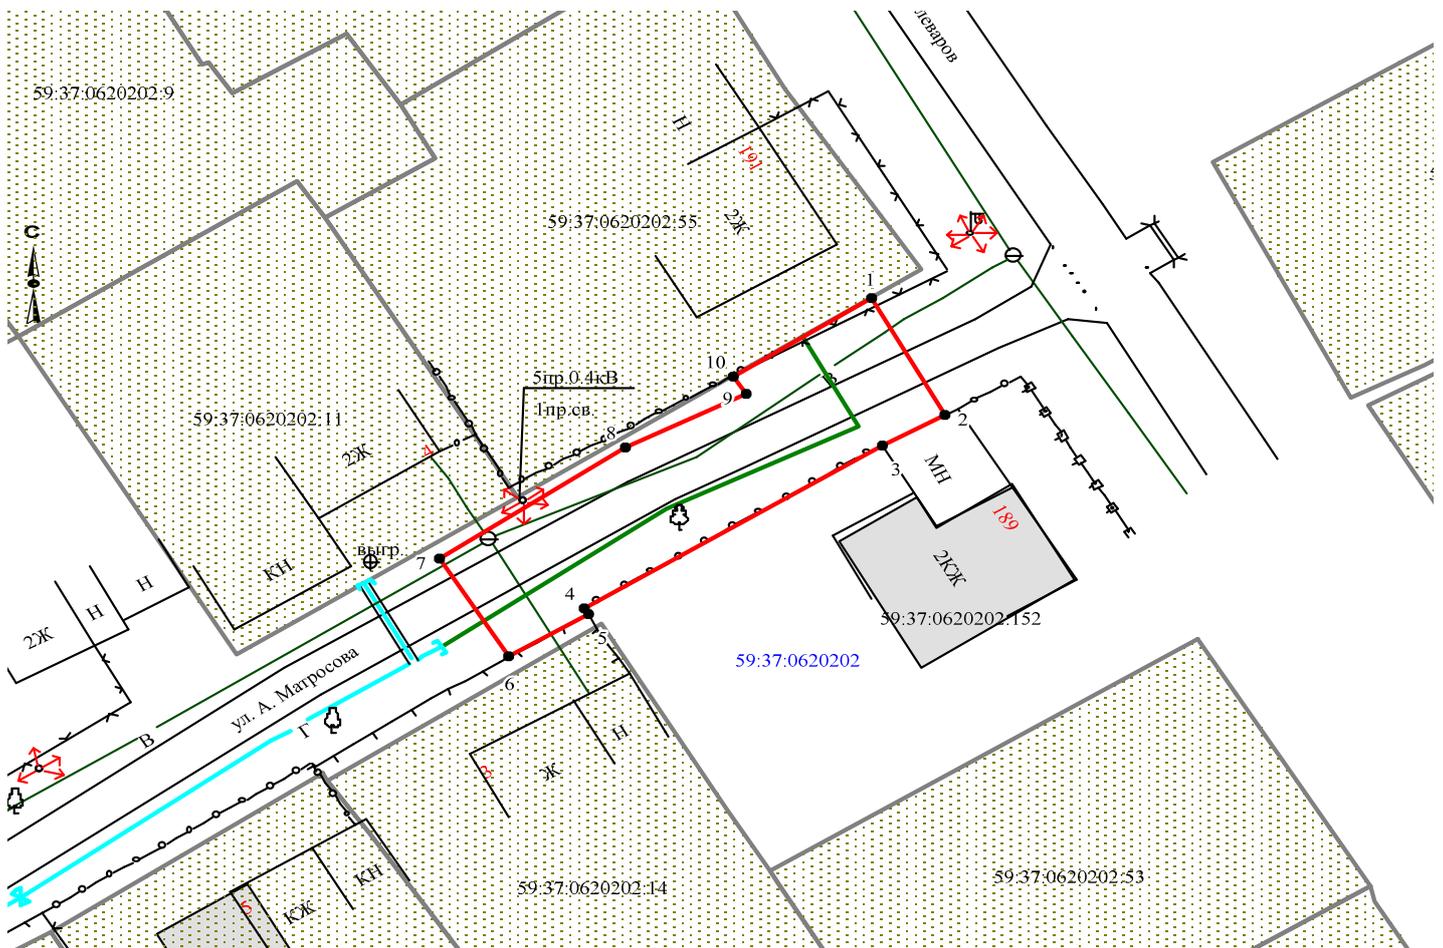

Масштаб 1:500

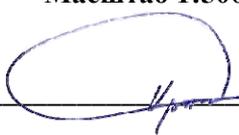Заявитель  /А.В. Крапивин/

Верно

Условные обозначения:

- граница предполагаемых к использованию земель
- граница учтенных земельных участков
- граница кадастрового квартала
- проектируемый газопровод
- существующий газопровод

59:37:0620202:55 кадастровый номер земельного участка
59:37:0620202 номер кадастрового квартала